Тротуары слева		
Дорожные ограждения и направляющие устройства слева	На обочине	
	На разделительной	
Дорожная разметка слева		

Новый проект
с.Журавка_Перецулок 1
0,000-0,500

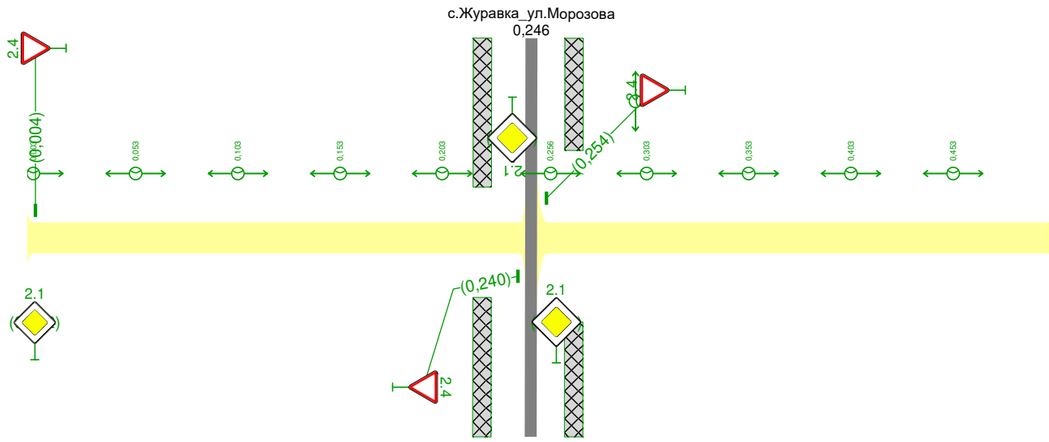

Дорожная разметка справа		
Дорожные ограждения и направляющие устройства справа	На разделительной	
	На обочине	
Тротуары справа		

Новый проект
с.Журавка_Переулок 1
0,500-0,848

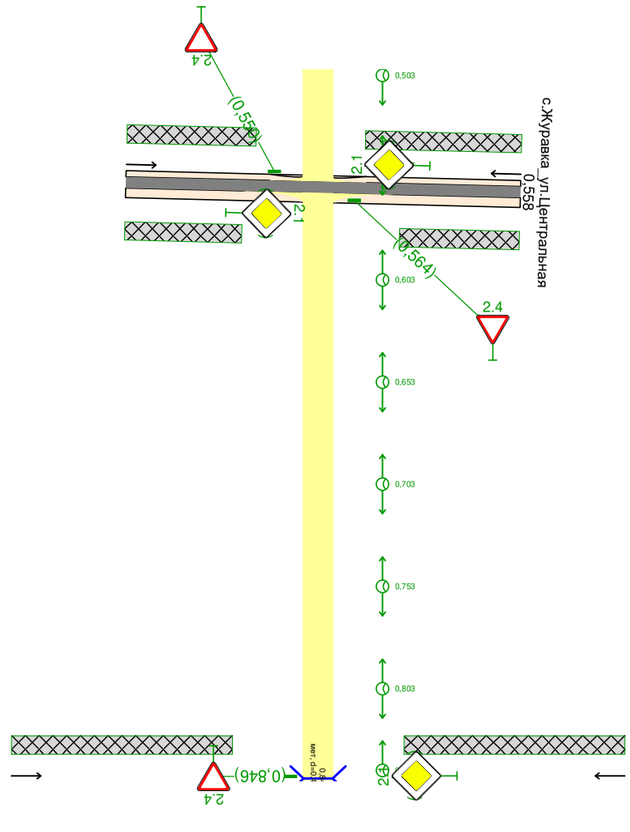

Тротуары слева	
Дорожные ограждения и направляющие устройства слева	На обочине
	На разделительной
Дорожная разметка слева	

Дорожная разметка справа	
Дорожные ограждения и направляющие устройства справа	На разделительной
	На обочине
Тротуары справа	

Новый проект
с.Журавка_Переулок 2
0,000-0,293

Тротуары слева	
Дорожные ограждения и направляющие устройства слева	На обочине
	На разделительной
Дорожная разметка слева	

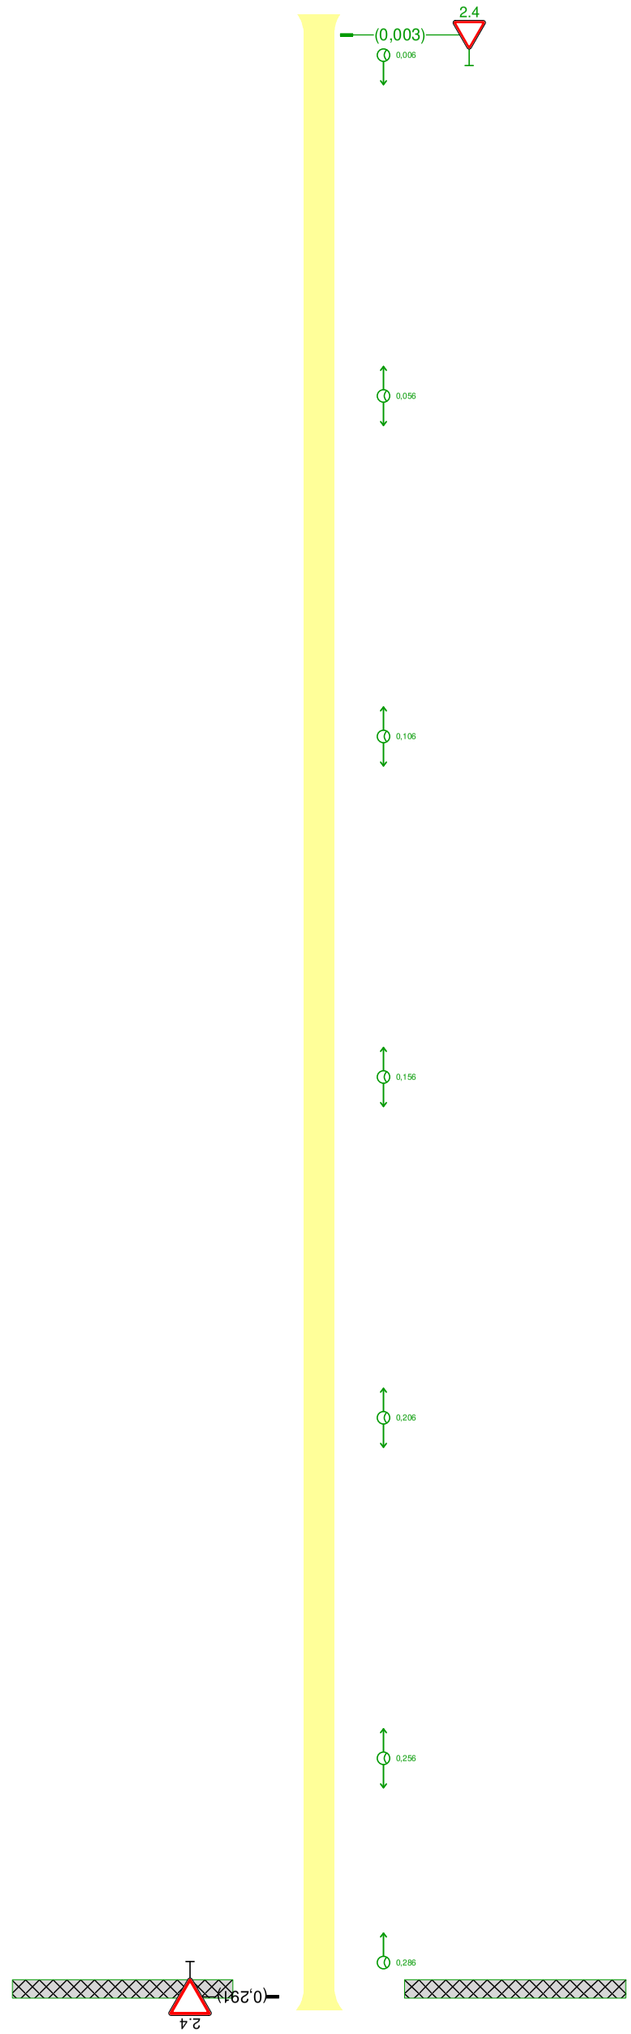

Дорожная разметка справа	
Дорожные ограждения и направляющие устройства справа	На разделительной
	На обочине
Тротуары справа	

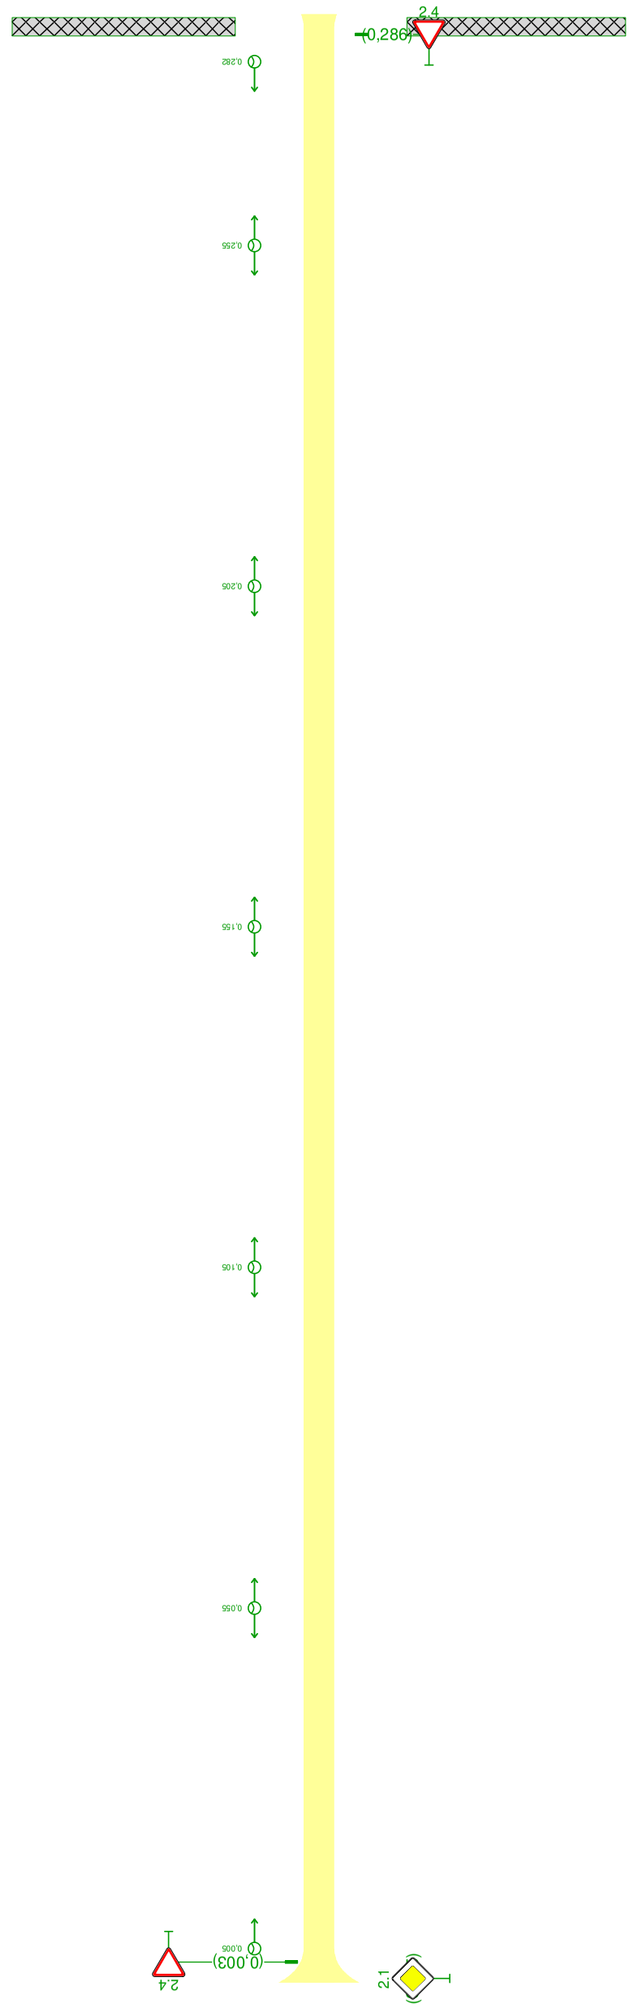

Новый проезд
с.Журавка_Перевлок 3
0,000-0,289

Тротуары слева	
Дорожные ограждения и направляющие устройства слева	На обочине
	На разделительной
Дорожная разметка слева	

Дорожная разметка справа	
Дорожные ограждения и направляющие устройства справа	На разделительной
	На обочине
Тротуары справа	

Тротуары слева		
Дорожные ограждения и направляющие устройства слева	На обочине	
	На разделительной	
Дорожная разметка слева		

Новый проект
с.Журавка_Перецлок 4
0,000-0,457

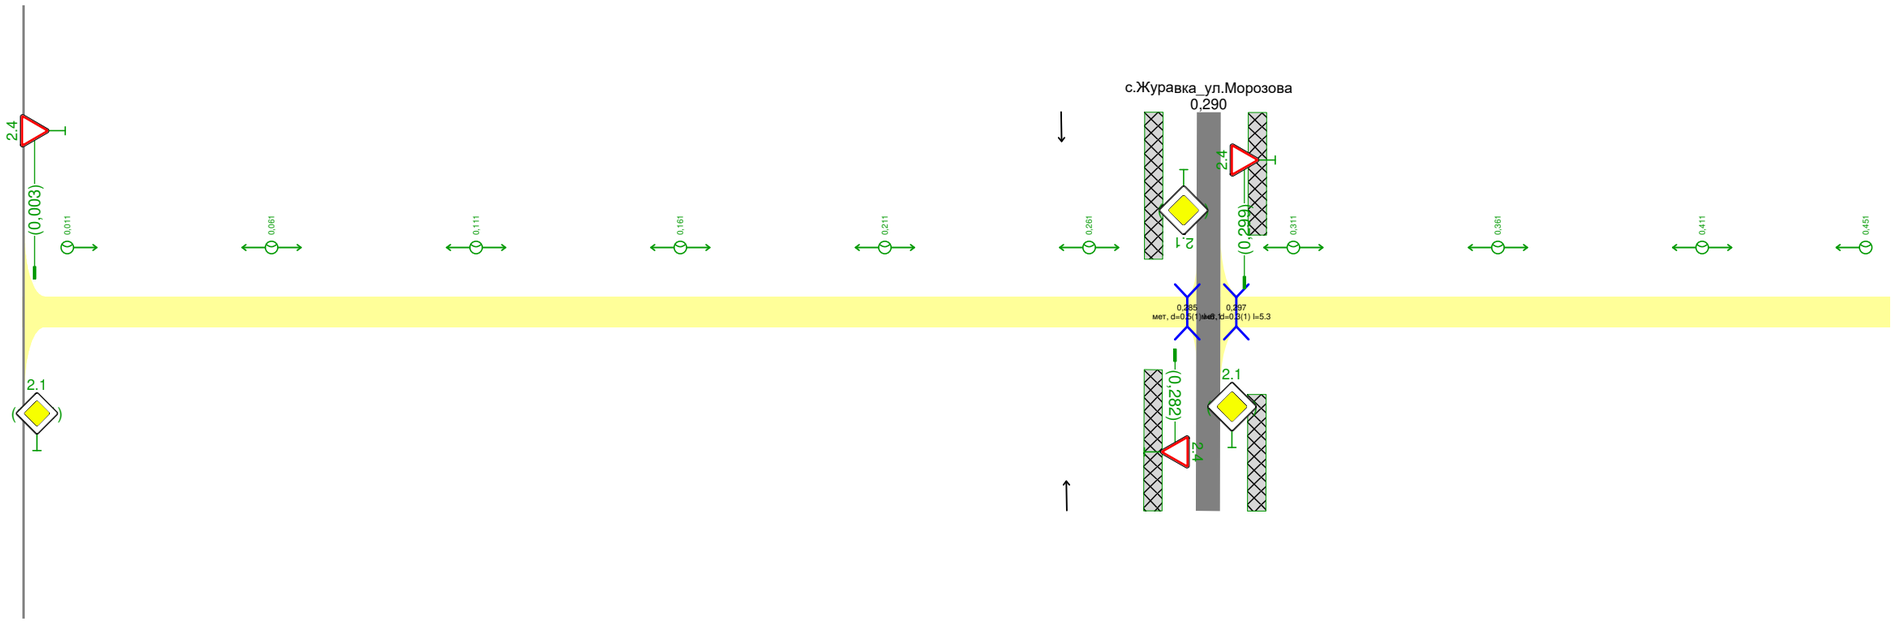

Дорожная разметка справа		
Дорожные ограждения и направляющие устройства справа	На разделительной	
	На обочине	
Тротуары справа		

Тротуары слева		
Дорожные ограждения и направляющие устройства слева	На обочине	
	На разделительной	
Дорожная разметка слева		

Новый проект
с.Журавка_Переулок 5
0,000-0,137

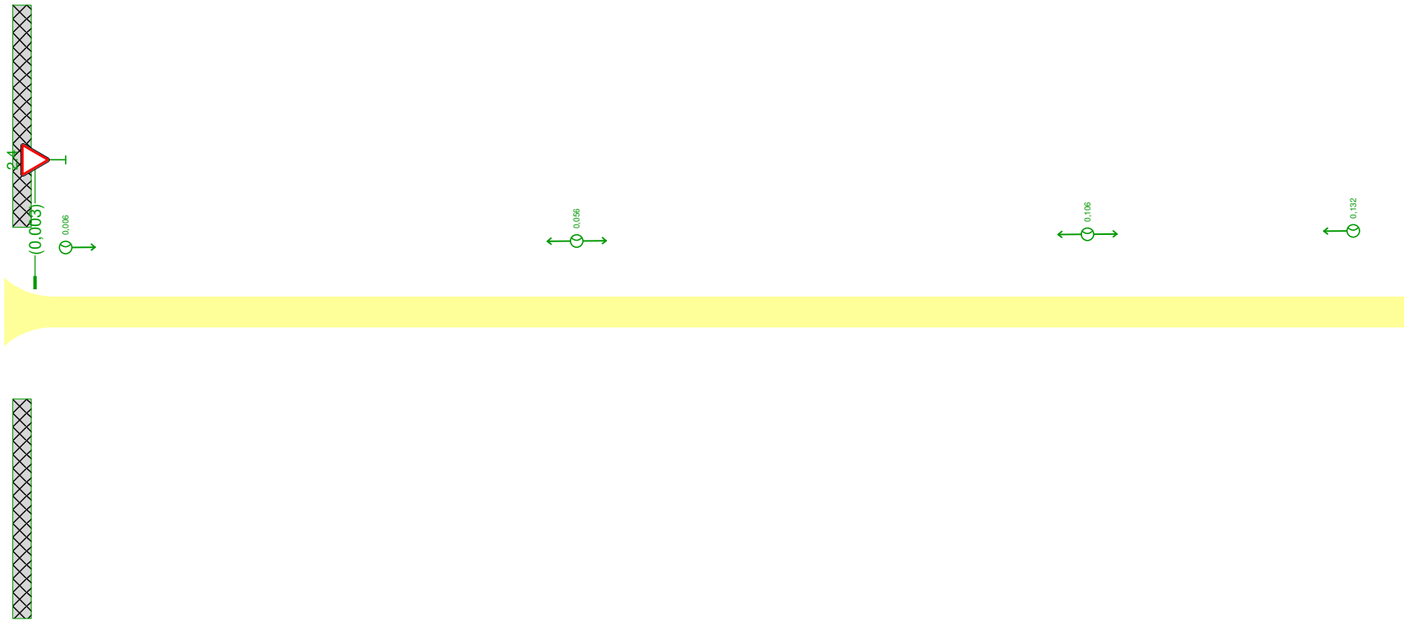

Дорожная разметка справа		
Дорожные ограждения и направляющие устройства справа	На разделительной	
	На обочине	
Тротуары справа		

Новый проект
с.Журавка_Переулок 6
0,000-0,177

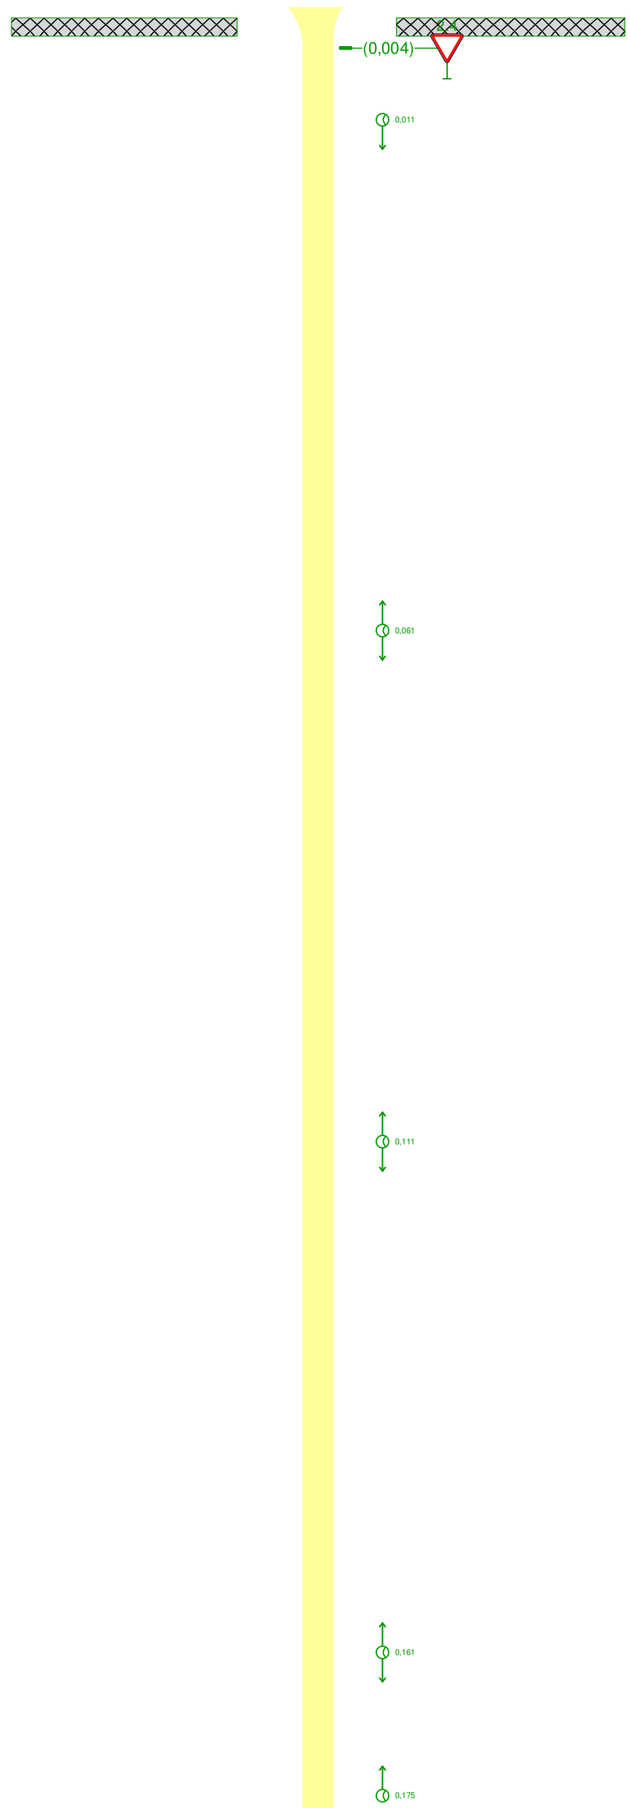

Тротуары слева	
Дорожные ограждения и направляющие устройства слева	На обочине
	На разделительной
Дорожная разметка слева	

Дорожная разметка справа	
Дорожные ограждения и направляющие устройства справа	На разделительной
	На обочине
Тротуары справа	

Тротуары слева	
Дорожные ограждения и направляющие устройства слева	На обочине
	На разделительной
Дорожная разметка слева	

Новый проект
с.Журавка_Переулок 7
0,000-0,485

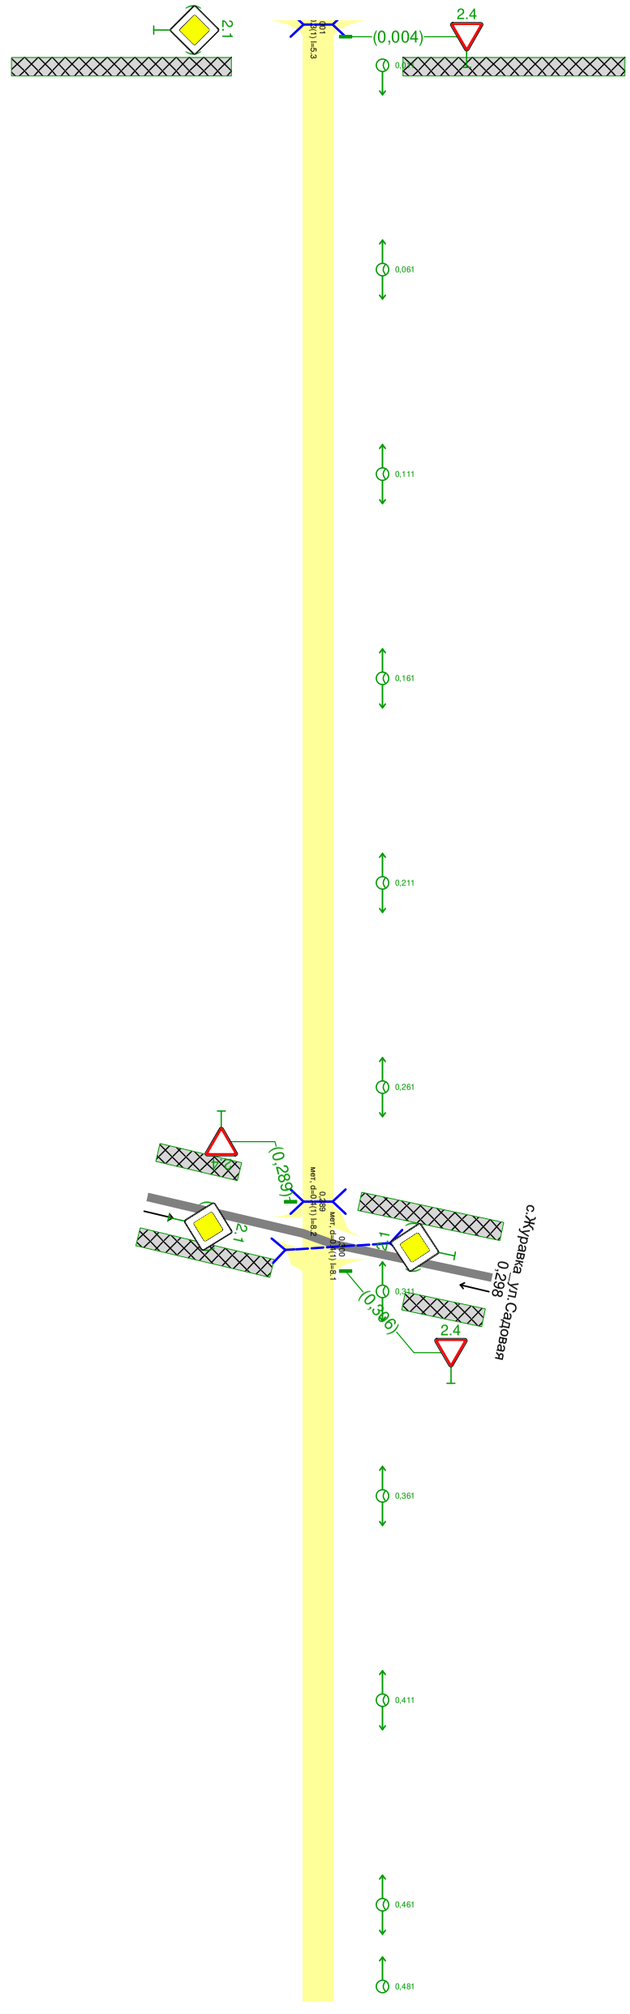

Дорожная разметка справа	
Дорожные ограждения и направляющие устройства справа	На разделительной
	На обочине
Тротуары справа	

Новый проект
с.Журавка_пер.Школьный
0,000-0,300

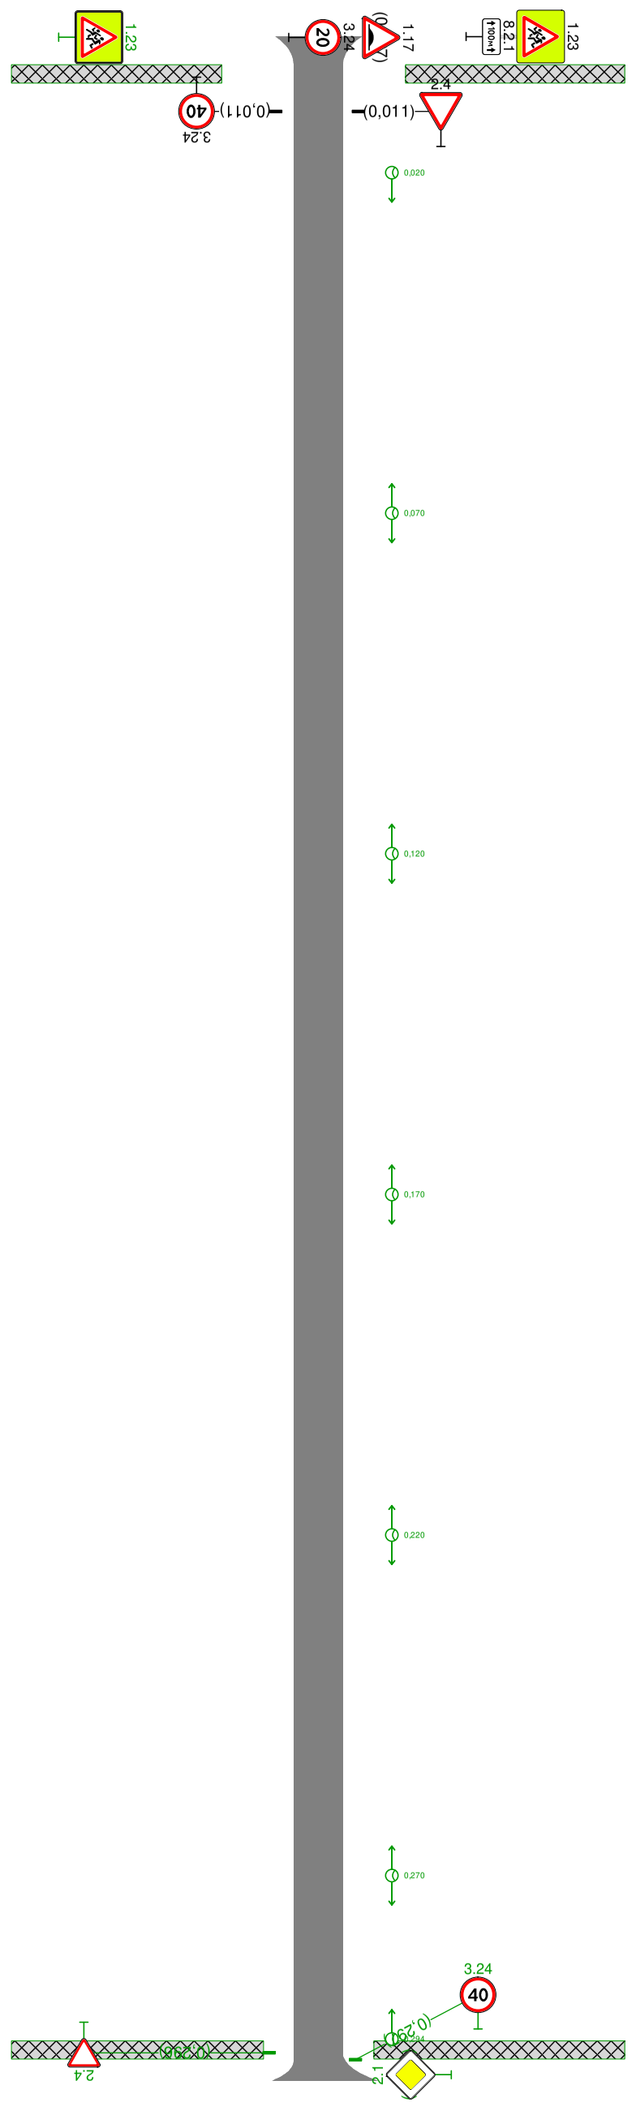

Тротуары слева	
Дорожные ограждения и направляющие устройства слева	На обочине
	На разделительной
Дорожная разметка слева	

Дорожная разметка справа	
Дорожные ограждения и направляющие устройства справа	На разделительной
	На обочине
Тротуары справа	

Тротуары слева		
Дорожные ограждения и направляющие устройства слева	На обочине	
	На разделительной	
Дорожная разметка слева		

Новый проект
с.Журавка_пер.Малый
0,000-0,307

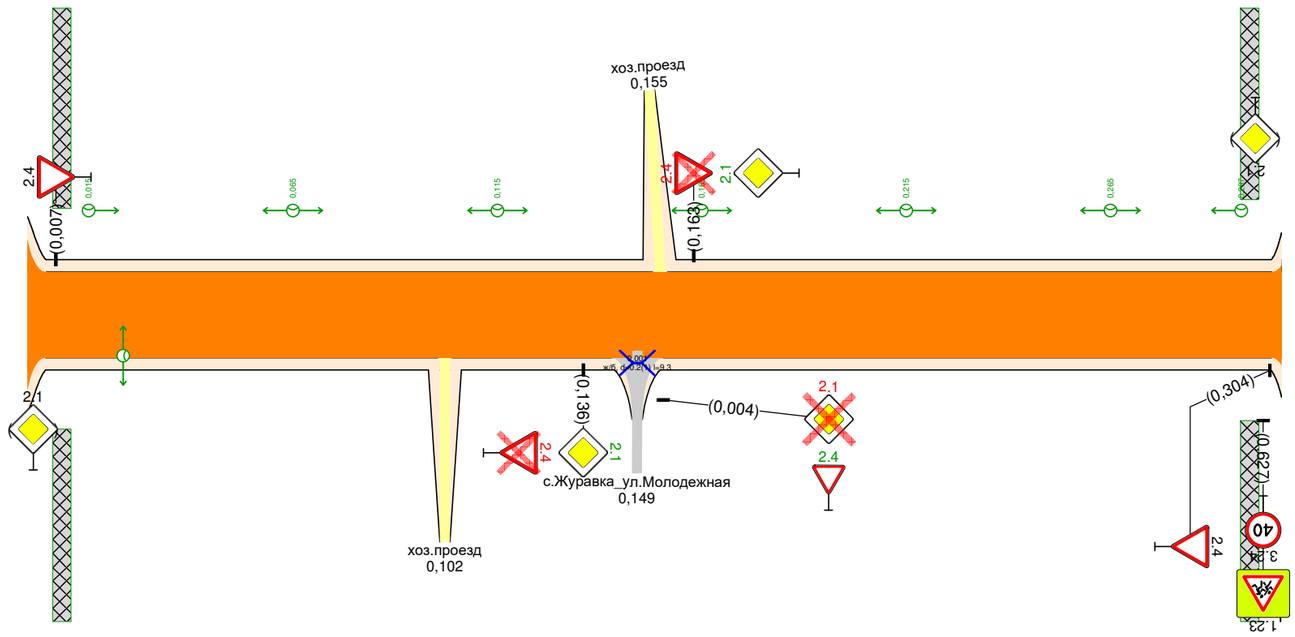

Дорожная разметка справа		
Дорожные ограждения и направляющие устройства справа	На разделительной	
	На обочине	
Тротуары справа		

Тротуары слева		
Дорожные ограждения и направляющие устройства слева	На обочине	
	На разделительной	
Дорожная разметка слева		

Новый проект
с.Журавка_пер.Центральный
0,000-0,500

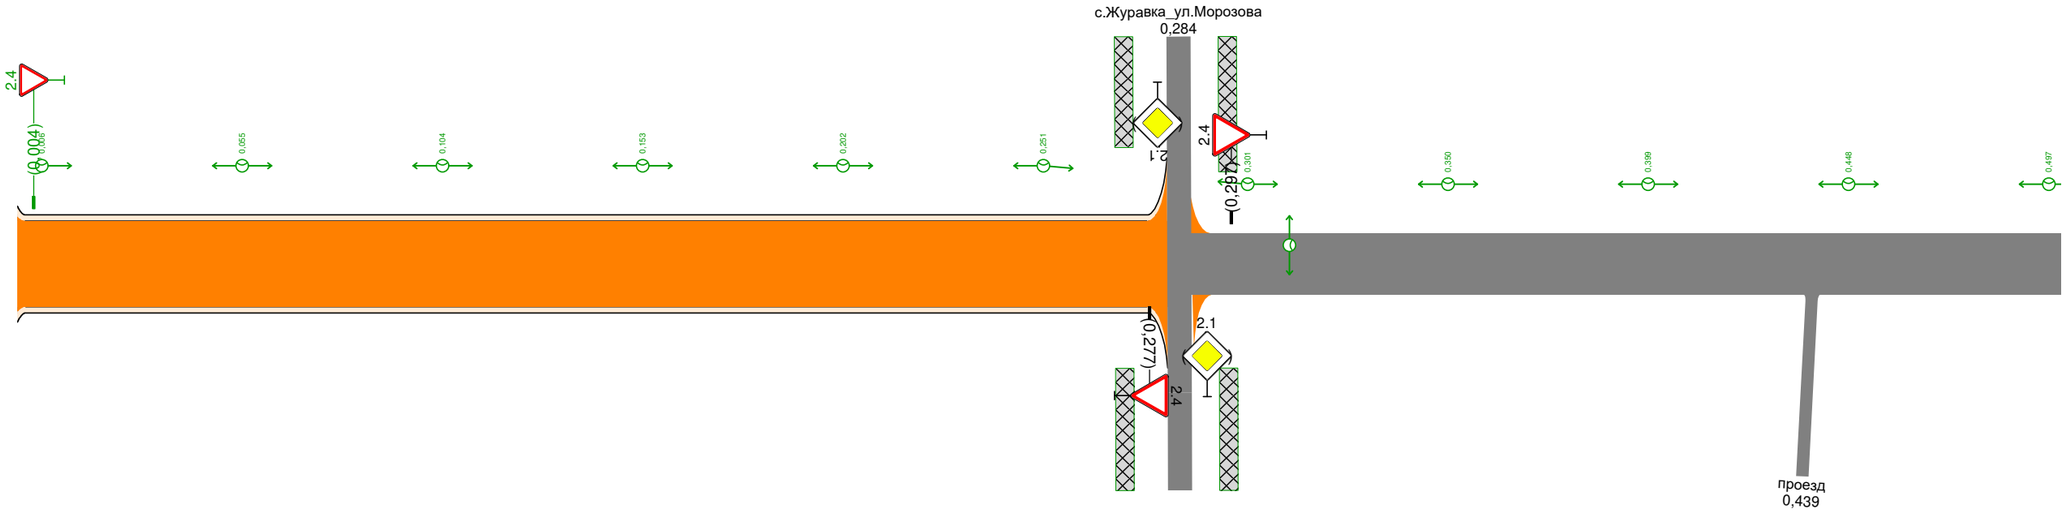

Дорожная разметка справа		
Дорожные ограждения и направляющие устройства справа	На разделительной	
	На обочине	
Тротуары справа		

Тротуары слева		
Дорожные ограждения и направляющие устройства слева	На обочине	
	На разделительной	
Дорожная разметка слева		

Новый проект
с.Журавка_пер.Центральный
0,500-1,000

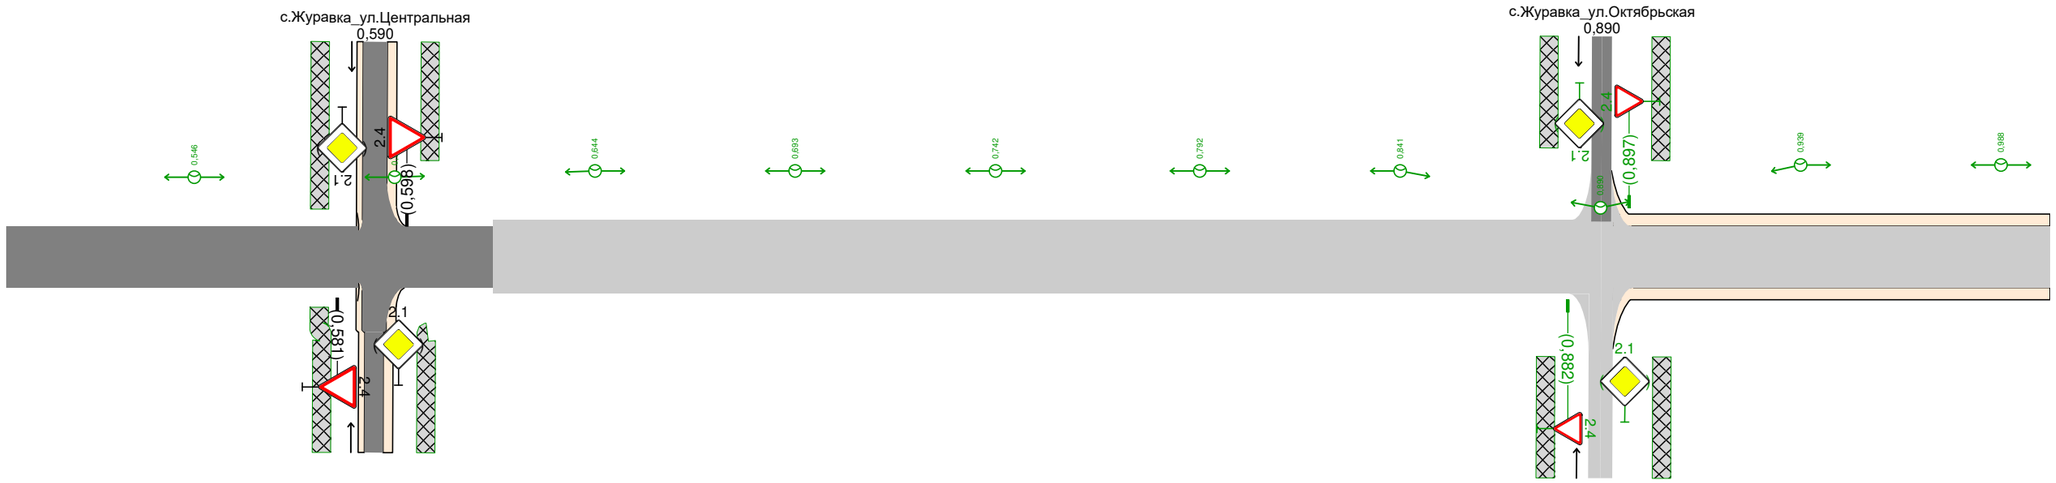

Дорожная разметка справа		
Дорожные ограждения и направляющие устройства справа	На разделительной	
	На обочине	
Тротуары справа		

Тротуары слева		
Дорожные ограждения и направляющие устройства слева	На обочине	
	На разделительной	
Дорожная разметка слева		

Новый проект
с.Журавка_пер.Центральный
1,000-1,188

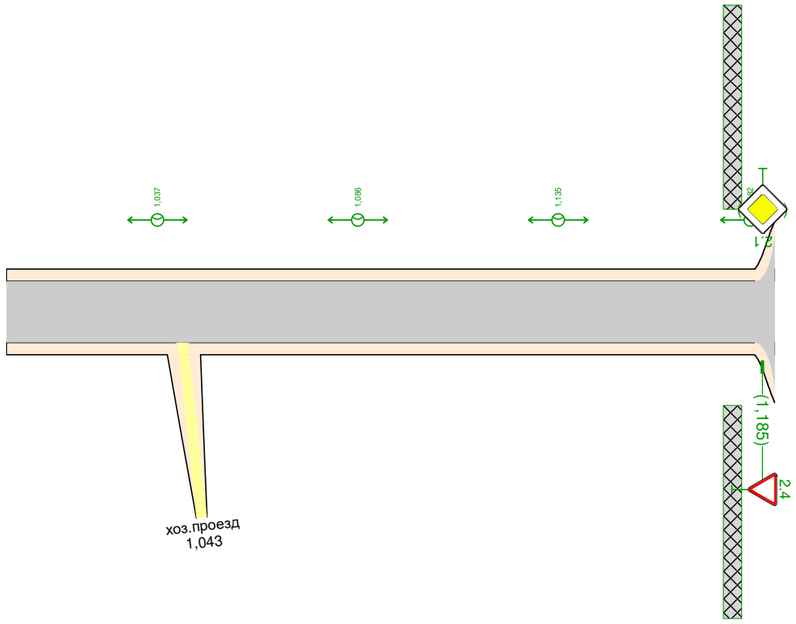

Дорожная разметка справа		
Дорожные ограждения и направляющие устройства справа	На разделительной	
	На обочине	
Тротуары справа		

Тротуары слева		
Дорожные ограждения и направляющие устройства слева	На обочине	
	На разделительной	
Дорожная разметка слева		

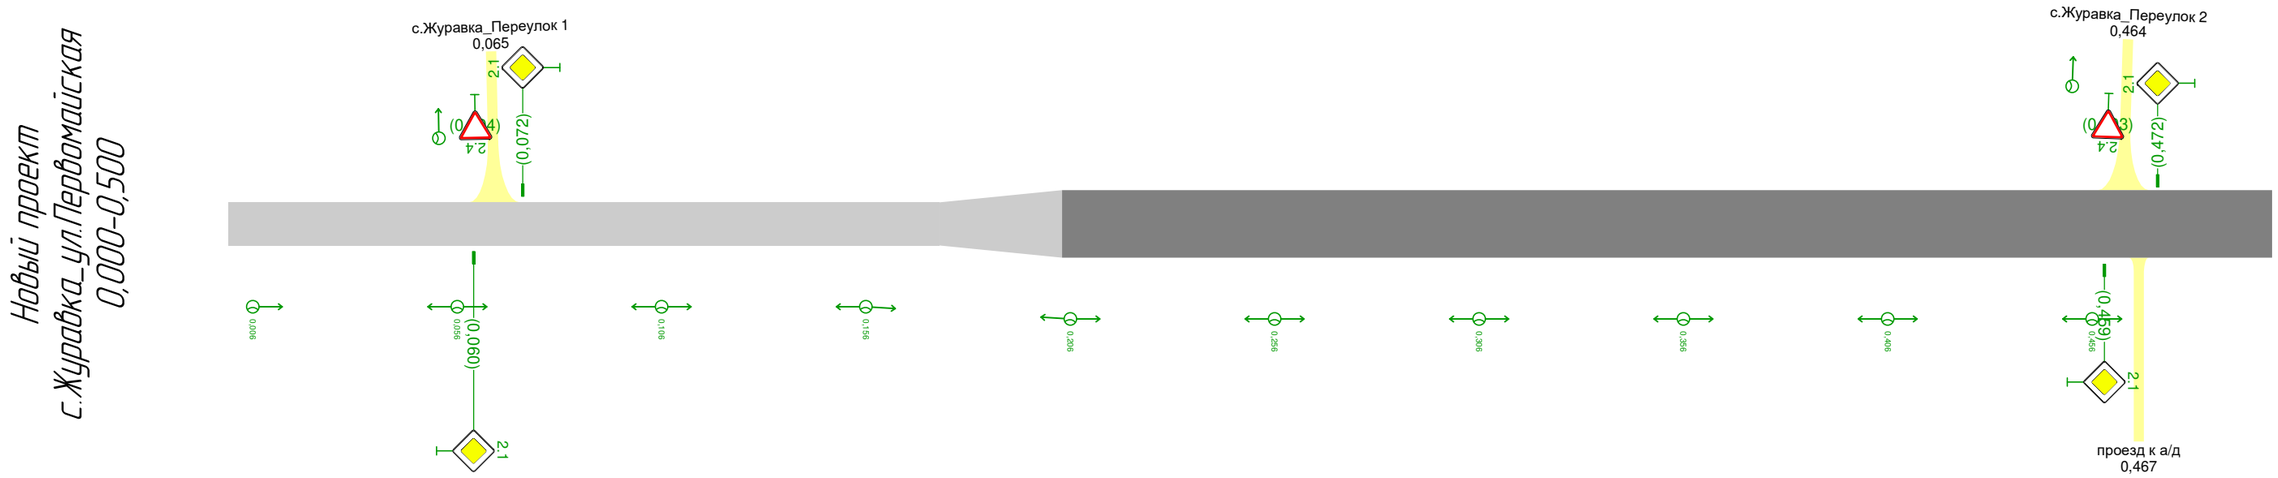

Дорожная разметка справа		
Дорожные ограждения и направляющие устройства справа	На разделительной	
	На обочине	
Тротуары справа		

Тротуары слева		
Дорожные ограждения и направляющие устройства слева	На обочине	
	На разделительной	
Дорожная разметка слева		

Новый проект
с.Журавка_ул.Первомайская
0,500-1,000

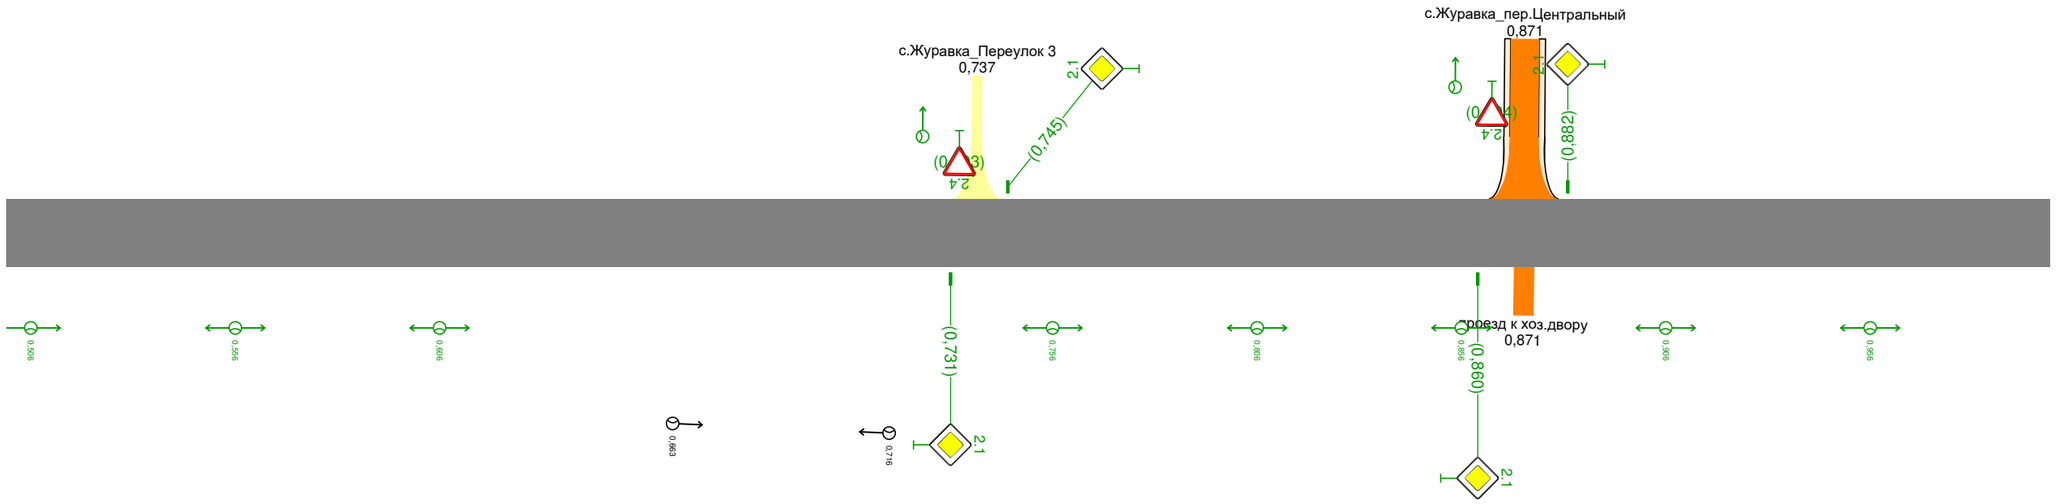

Дорожная разметка справа		
Дорожные ограждения и направляющие устройства справа	На разделительной	
	На обочине	
Тротуары справа		

Тротуары слева		
Дорожные ограждения и направляющие устройства слева	На обочине	
	На разделительной	
Дорожная разметка слева		

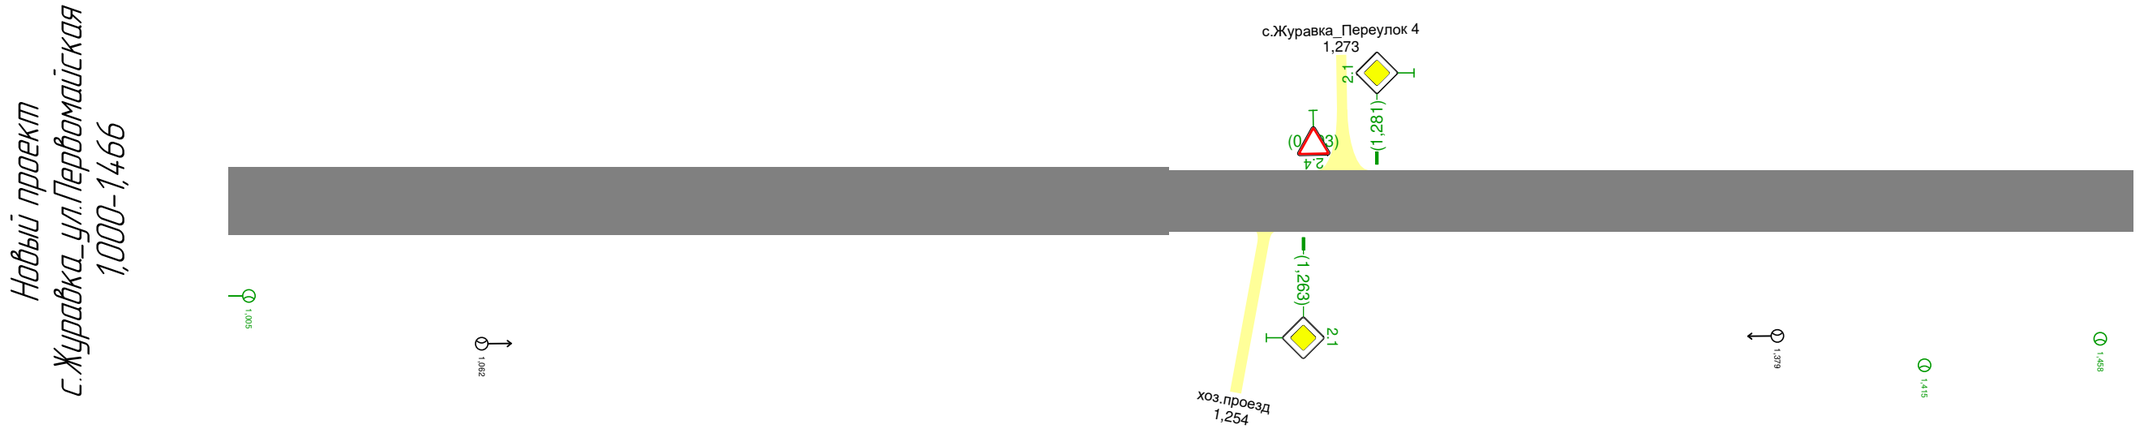

Дорожная разметка справа		
Дорожные ограждения и направляющие устройства справа	На разделительной	
	На обочине	
Тротуары справа		

Тротуары слева	0,002 - 0,323, (321 м), а/б, ш. 1.5 м		0,337 - 0,500, (163 м), а/б, ш. 1.5 м
Дорожные ограждения и направляющие устройства слева	На обочине		
	На разделительной		
Дорожная разметка слева			

Новый проект
с.Журавка_ул.Морозова
0,000-0,500

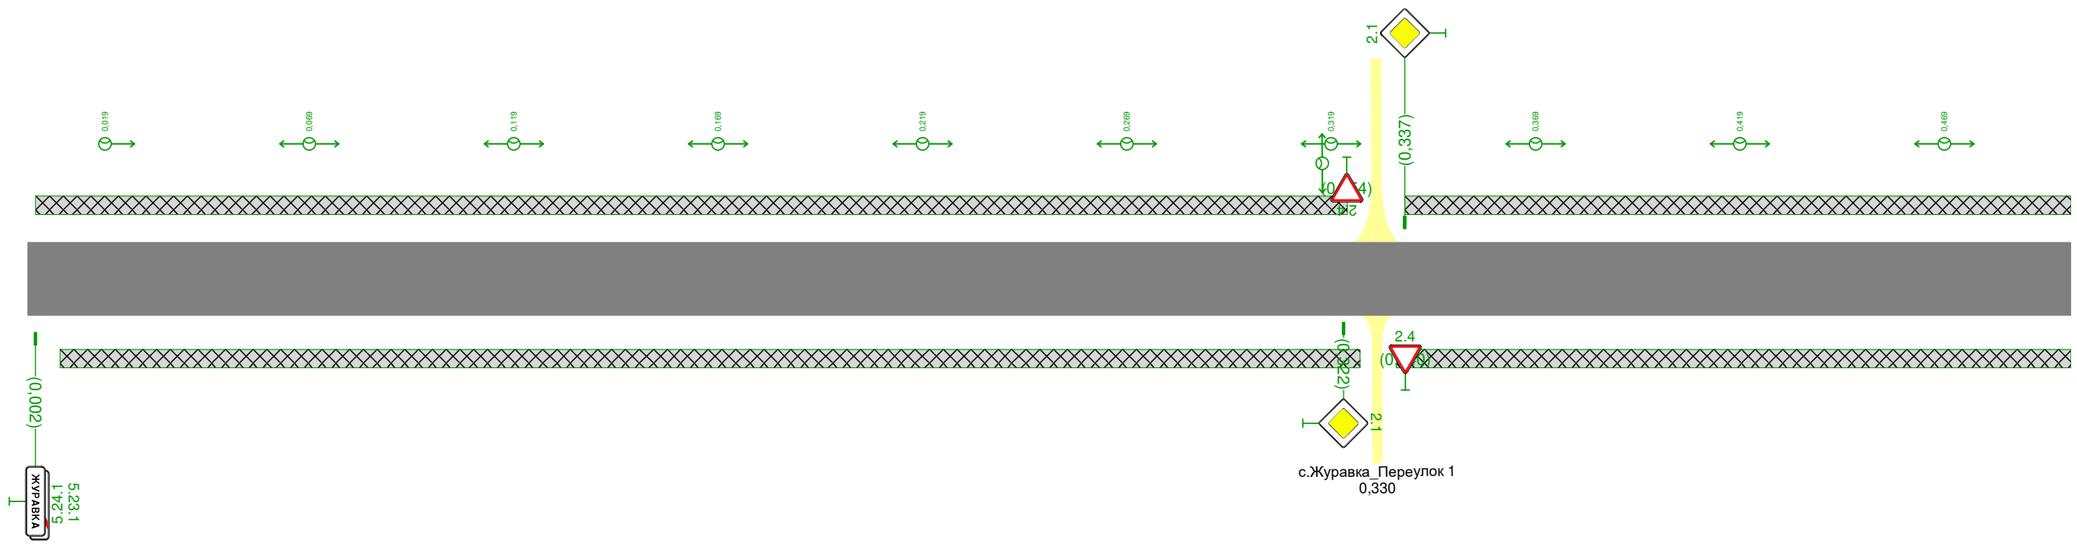

Дорожная разметка справа			
Дорожные ограждения и направляющие устройства справа	На разделительной		
	На обочине		
Тротуары справа	0,008 - 0,326, (318 м), а/б, ш. 1.5 м		0,335 - 0,500, (165 м), а/б, ш. 1.5 м

Тротуары слева		0,500 - 0,707, (207 м), а/б, ш. 1,5 м		0,725 - 0,898, (173 м), а/б, ш. 1,5 м		0,910 - 1,000, (90 м), а/б, ш. 1,5 м
Дорожные ограждения и направляющие устройства слева	На обочине					
	На разделительной					
Дорожная разметка слева						

Новый проект
с.Журавка_ул.Морозова
0,500-1,000

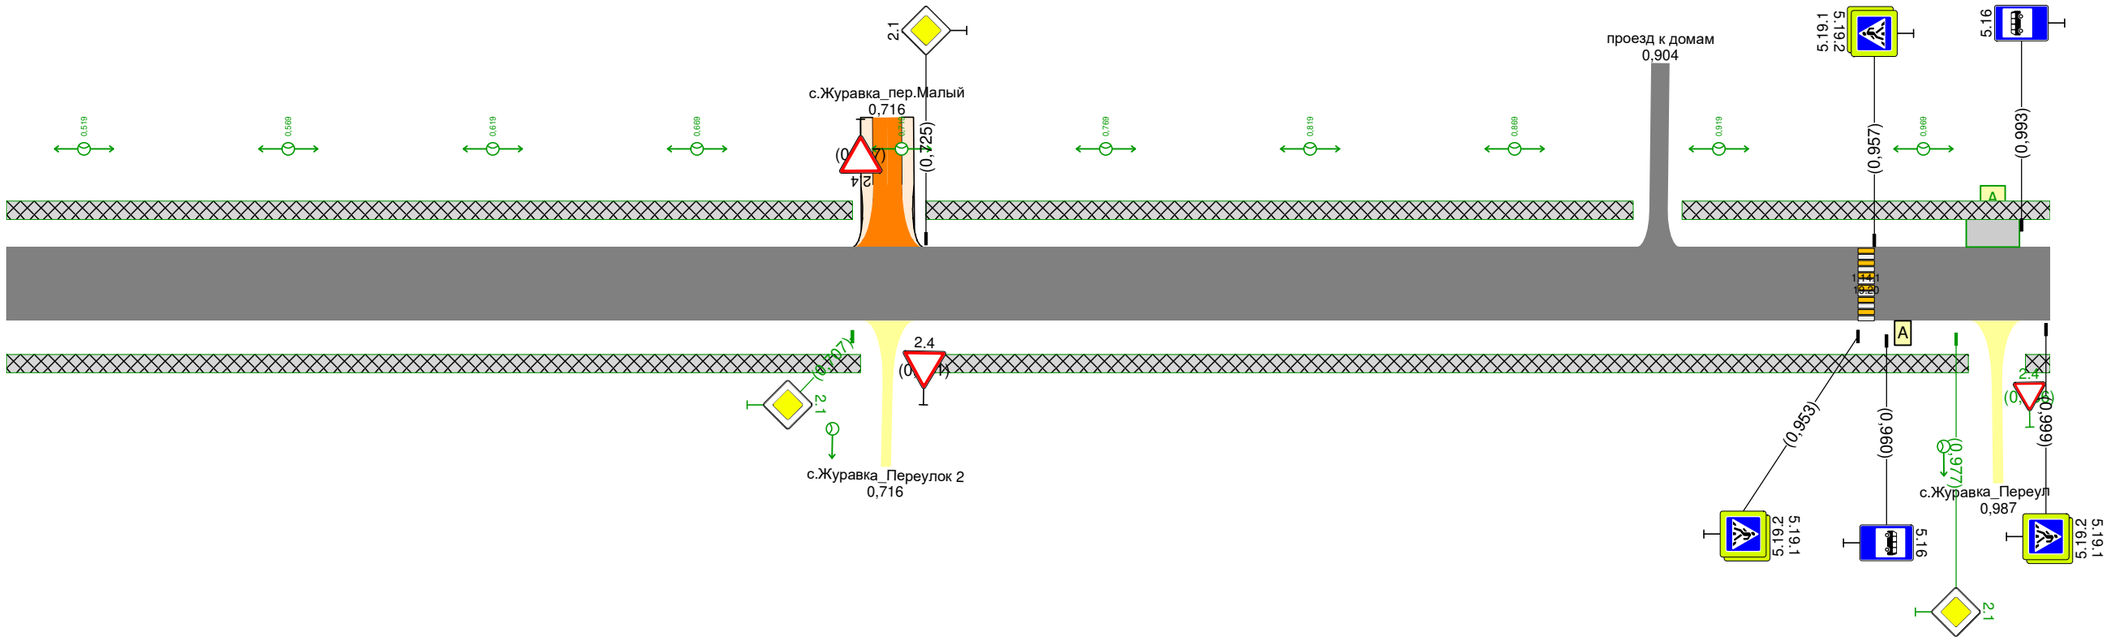

Дорожная разметка справа						
Дорожные ограждения и направляющие устройства справа	На разделительной					
	На обочине					
Тротуары справа		0,500 - 0,709, (209 м), а/б, ш. 1,5 м		0,723 - 0,980, (257 м), а/б, ш. 1,5 м		0,994 - 1,000, (6 м), а/б, ш. 1,5 м

Тротуары слева	1,000 - 1,022, (22 м), а/б, ш. 1,5 м	1,032 - 1,113, (81 м), а/б, ш. 1,5 м		1,129 - 1,500, (371 м), а/б, ш. 1,5 м
Дорожные ограждения и направляющие устройства слева	На обочине			
	На разделительной			
Дорожная разметка слева				

Новый проект
с.Журавка_ул.Морозова
1,000-1,500

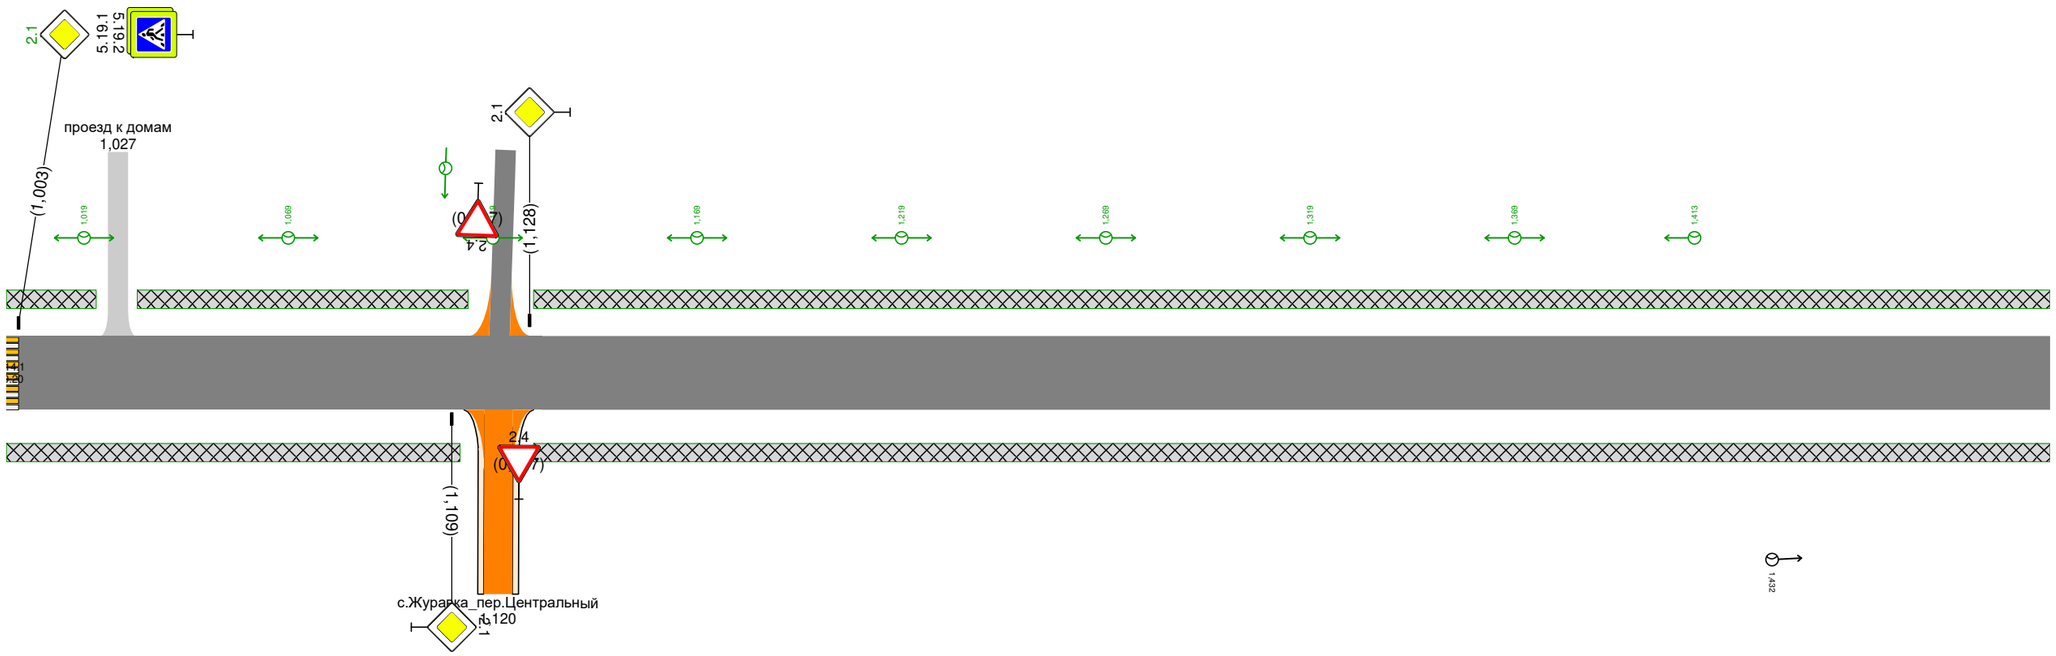

Дорожная разметка справа				
Дорожные ограждения и направляющие устройства справа	На разделительной			
	На обочине			
Тротуары справа		1,000 - 1,111, (111 м), а/б, ш. 1,5 м		1,129 - 1,500, (371 м), а/б, ш. 1,5 м

Тротуары слева	1,500 - 1,510 (10 м), а/б, ш. 1,5 м	1,523 - 1,885, (362 м), а/б, ш. 1,5 м	
Дорожные ограждения и направляющие устройства слева	На обочине		
	На разделительной		
Дорожная разметка слева			

Новый проект
с.Журавка_ул.Морозова
1,500-1,931

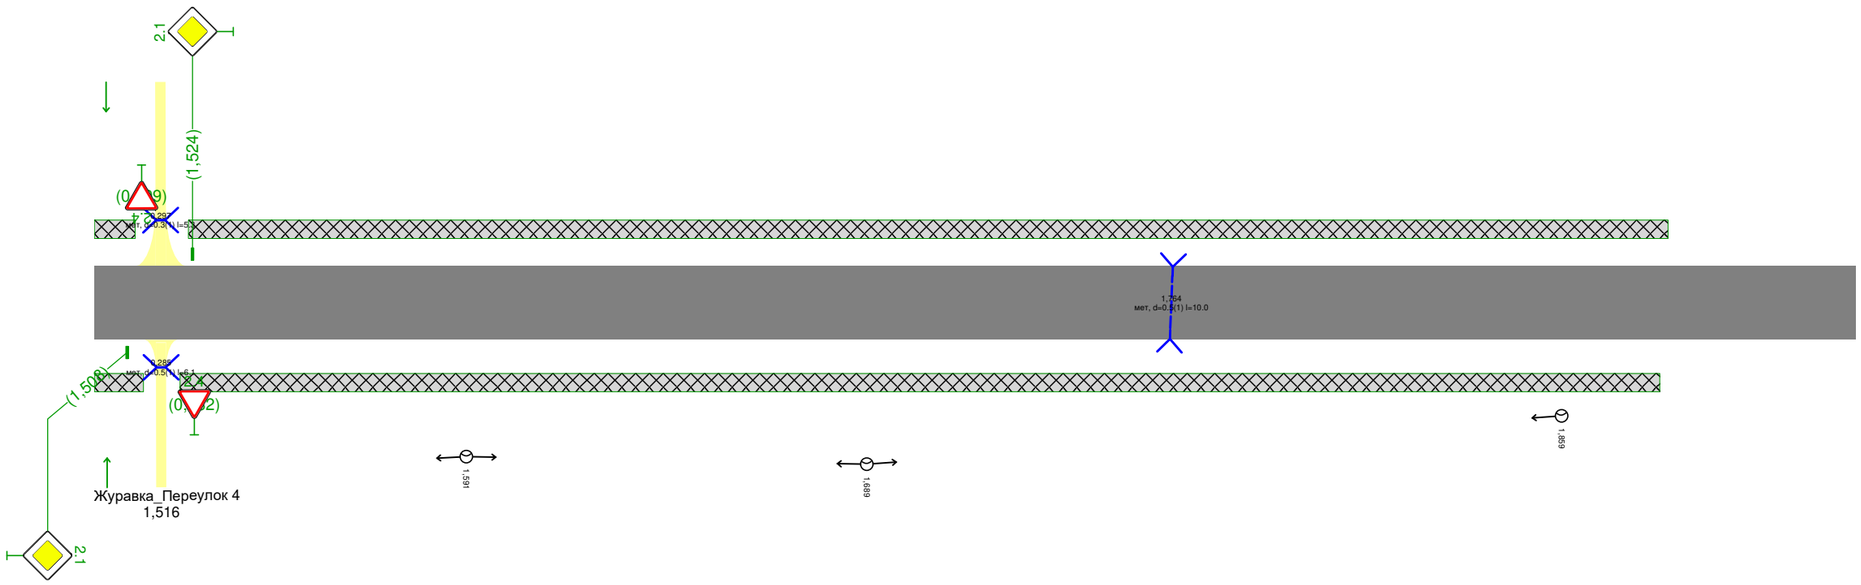

Дорожная разметка справа			
Дорожные ограждения и направляющие устройства справа	На разделительной		
	На обочине		
Тротуары справа	1,500 - 1,512, (12 м), а/б, ш. 1,5 м	1,521 - 1,883, (362 м), а/б, ш. 1,5 м	

Новый проект
с.Журавка_ул.Молодежная
0,000-0,224

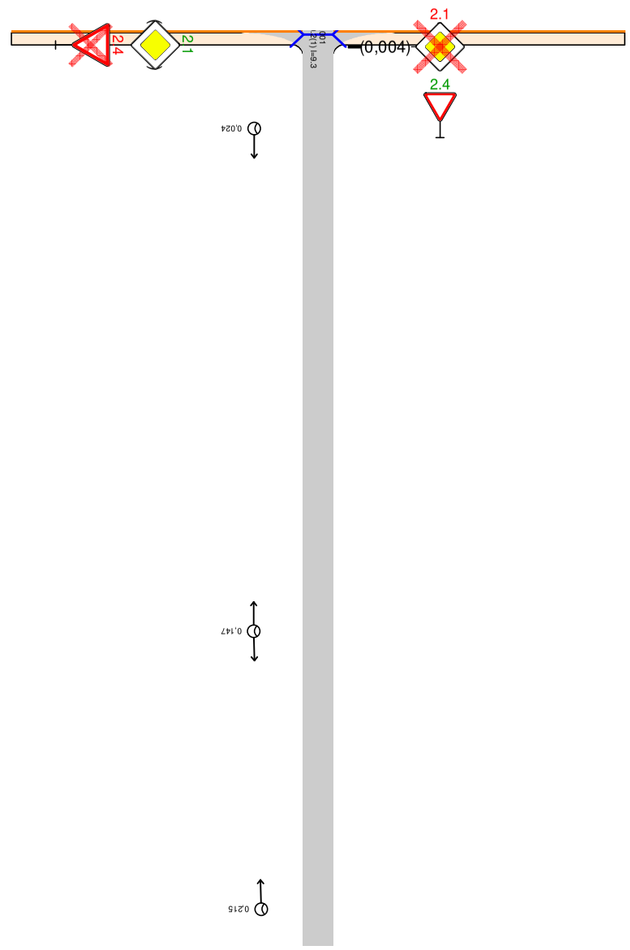

Тротуары слева	
Дорожные ограждения и направляющие устройства слева	На обочине
	На разделительной
Дорожная разметка слева	

Дорожная разметка справа	
Дорожные ограждения и направляющие устройства справа	На разделительной
	На обочине
Тротуары справа	

Тротуары слева		0,001 - 0,217, (216 м), а/б, ш. 15 м		0,230 - 0,500, (270 м), а/б, ш. 15 м
Дорожные ограждения и направляющие устройства слева	На обочине			
	На разделительной			
Дорожная разметка слева				

Новый проект
с.Журавка_ул.Центральная
0,000-0,500

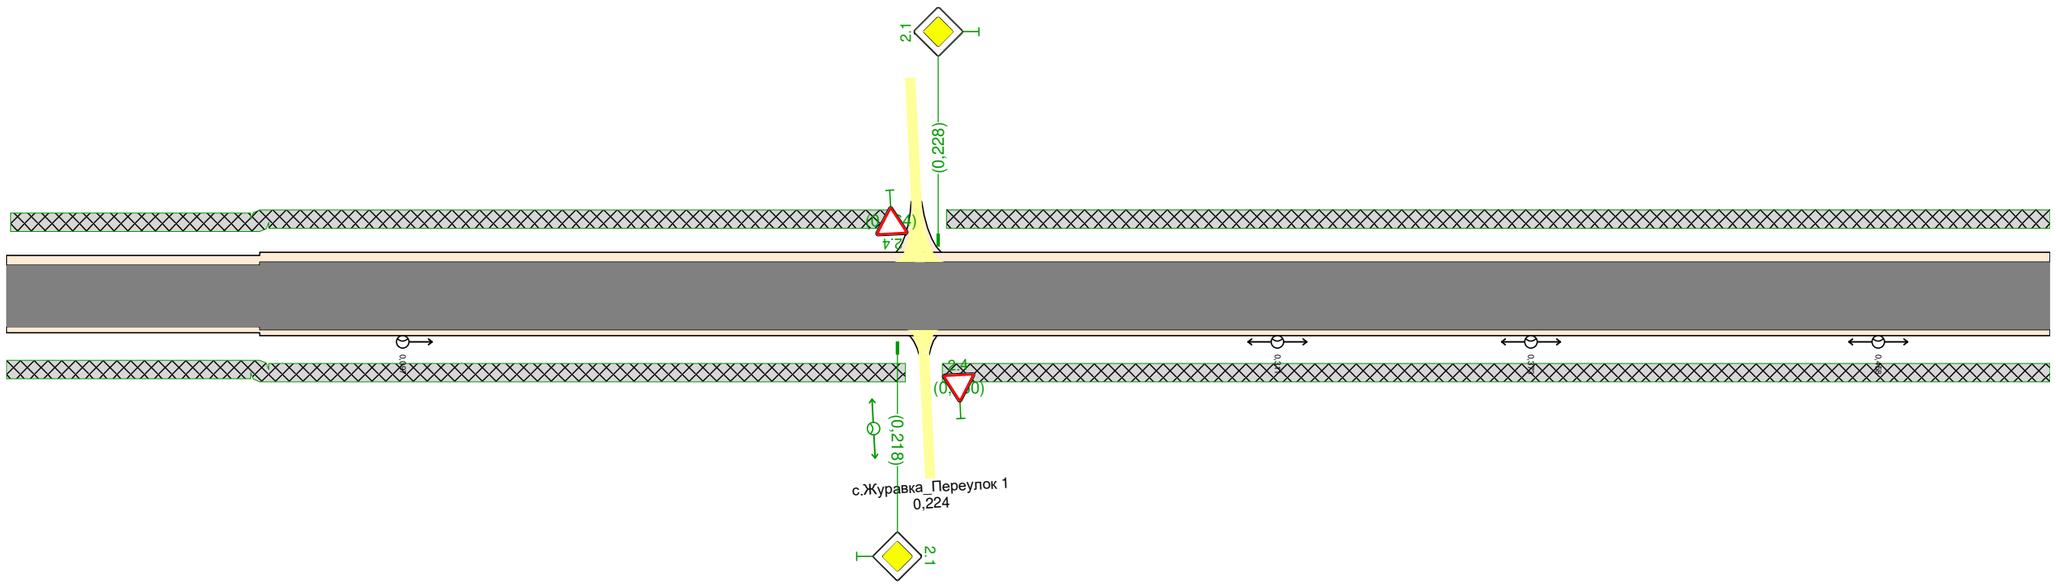

Дорожная разметка справа				
Дорожные ограждения и направляющие устройства справа	На разделительной			
	На обочине			
Тротуары справа		0,000 - 0,220, (220 м), а/б, ш. 15 м		0,229 - 0,500, (271 м), а/б, ш. 15 м

Новый проект
с.Журавка_ул.Центральная
0,500-1,000

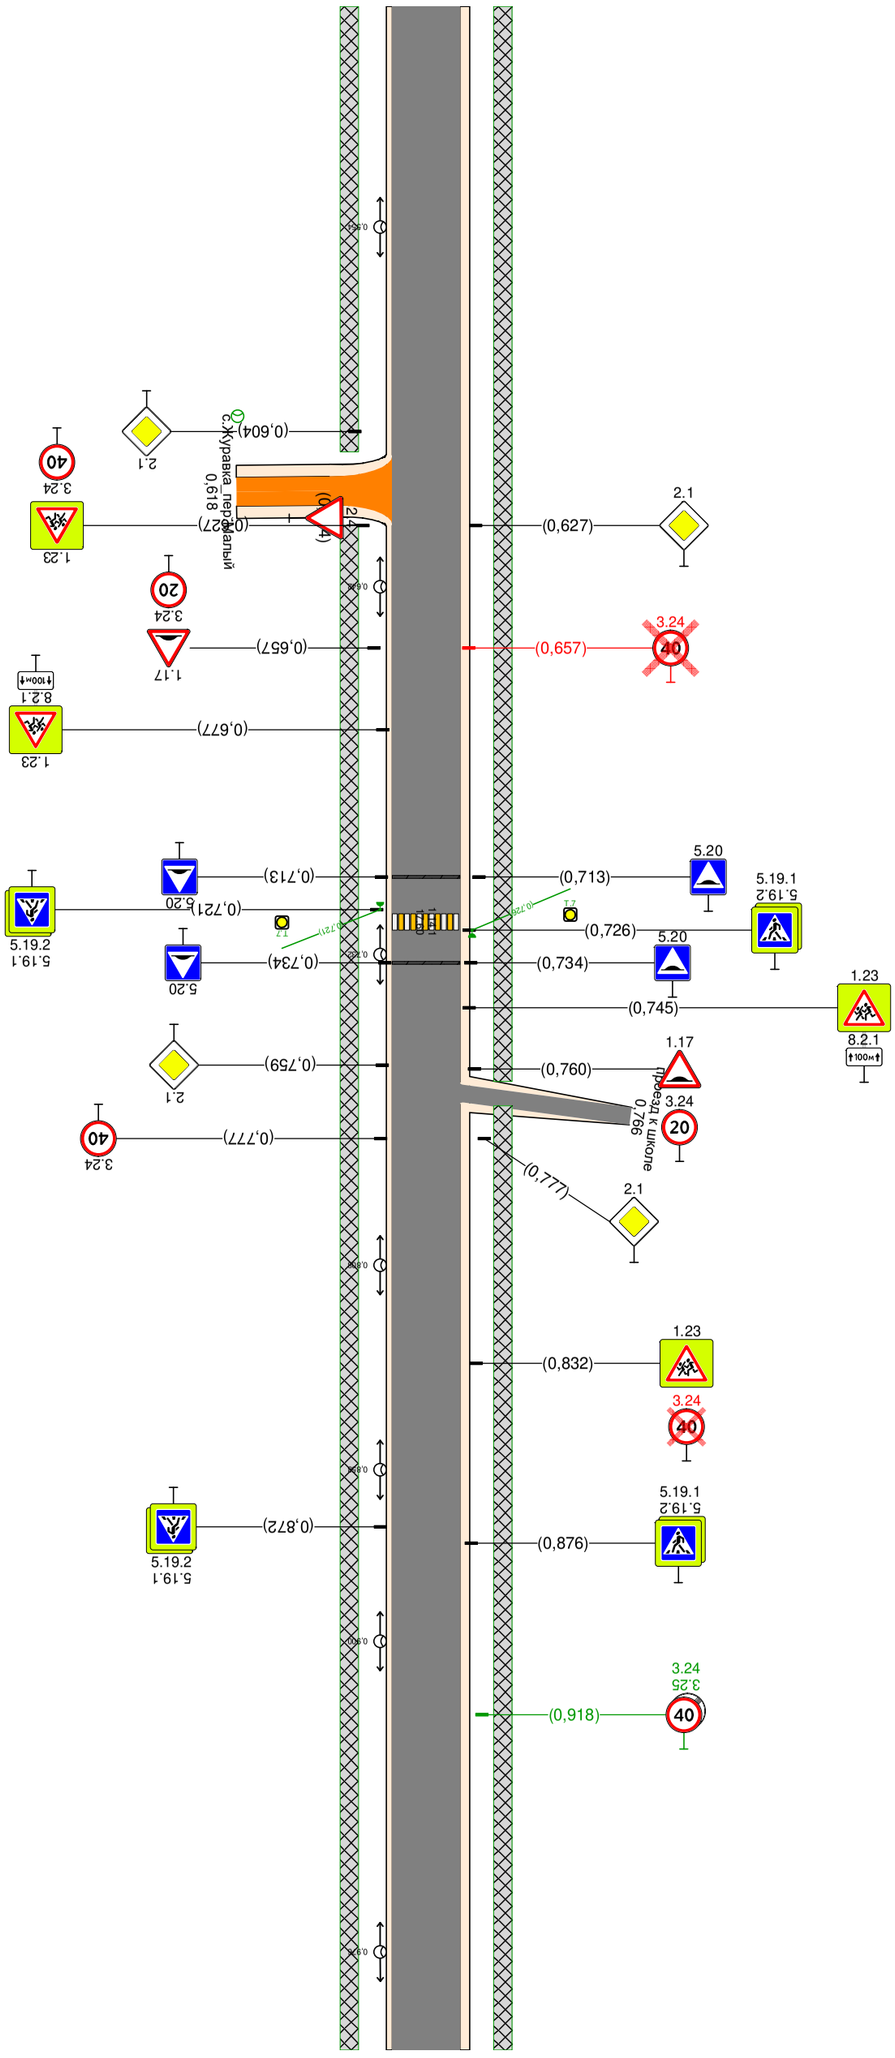

Тротуары слева	1,000 - 1,015, (15 м), а/б, ш. 15 м	1,029 - 1,317, (288 м), а/б, ш. 15 м	
Дорожные ограждения и направляющие устройства слева	На обочине		
	На разделительной		
Дорожная разметка слева			

Новый проект
с.Журавка_ул.Центральная
1,000-1,323

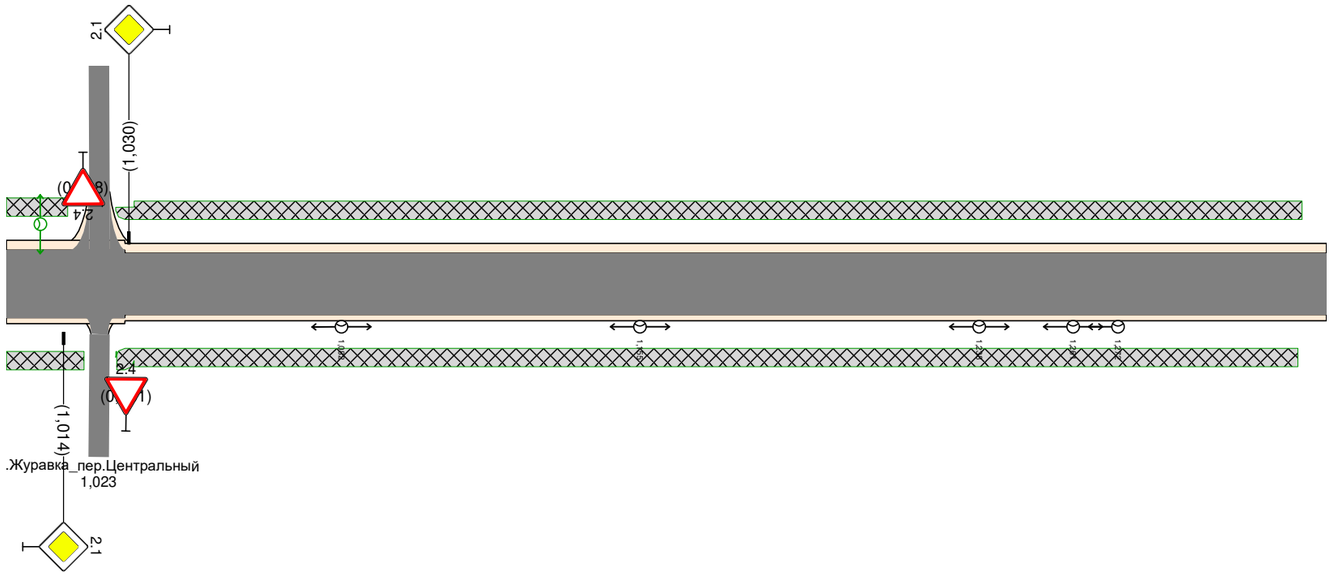

Дорожная разметка справа			
Дорожные ограждения и направляющие устройства справа	На разделительной		
	На обочине		
Тротуары справа	1,000 - 1,019, (19 м), а/б, ш. 15 м	1,027 - 1,316, (289 м), а/б, ш. 15 м	

Тротуары слева		0,001 - 0,380, 1379 м, а/б, ш. 1,5 м		0,394 - 0,500, 1106 м, а/б, ш. 1,5 м
Дорожные ограждения и направляющие устройства слева	На обочине			
	На разделительной			
Дорожная разметка слева				

Новый проект
с.Журавка_ул.Октябрьская
0,000-0,500

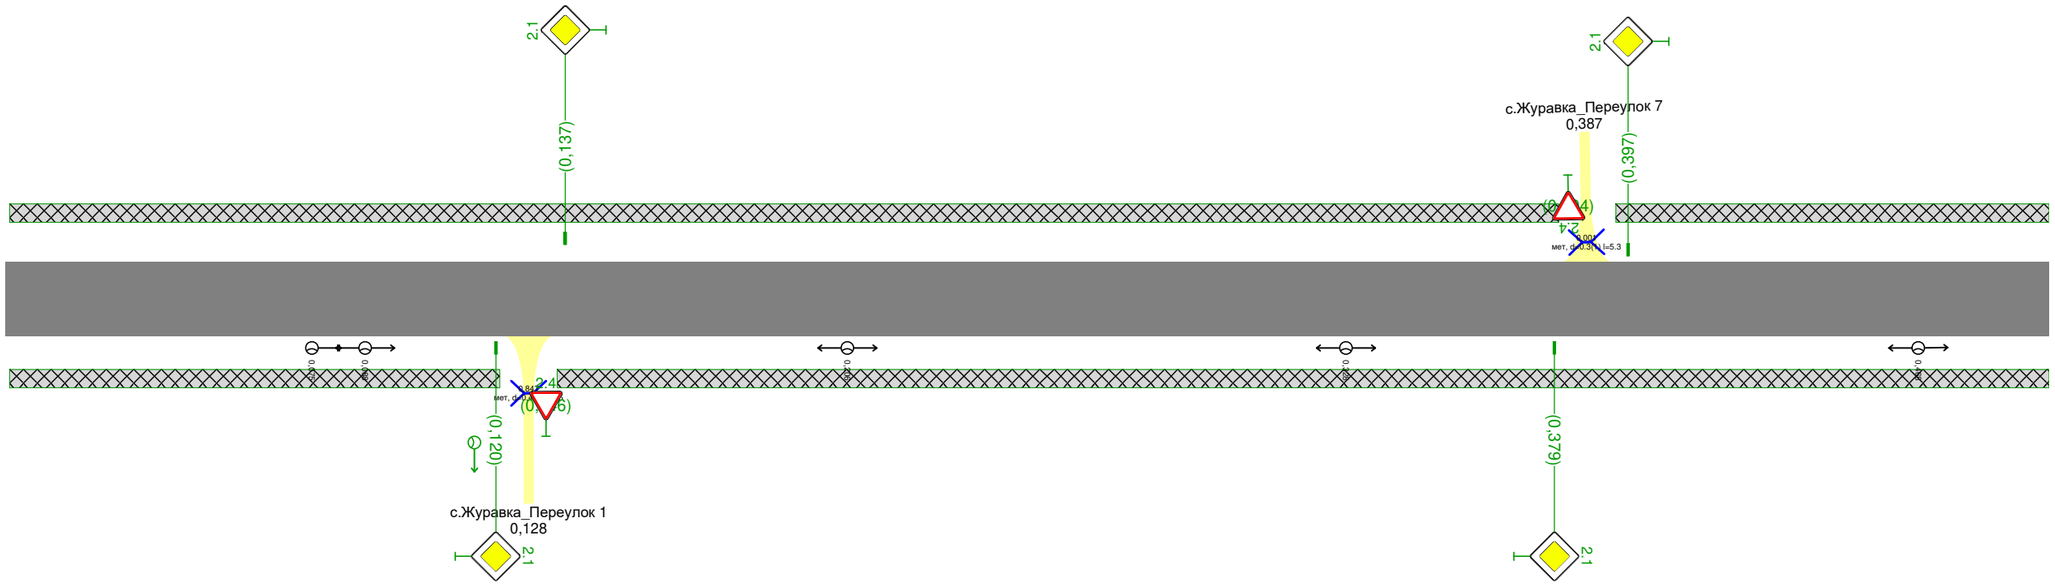

Дорожная разметка справа				
Дорожные ограждения и направляющие устройства справа	На разделительной			
	На обочине			
Тротуары справа		0,001 - 0,121, 1120 м, а/б, ш. 1,5 м		0,135 - 0,500, 1365 м, а/б, ш. 1,5 м

Тротуары слева		0,500 - 0,665, (165 м), а/б, ш. 1,5 м		0,680 - 0,936, (256 м), а/б, ш. 1,5 м	0,952 - 1,000, (48 м), а/б, ш. 1,5 м
Дорожные ограждения и направляющие устройства слева	На обочине	Пеш. огр-е 0,612 - 0,623 / Пеш. огр-е 0,627 - 0,638			
	На разделительной				
Дорожная разметка слева					

Новый проект
с.Журавка_ул.Октябрьская
0,500-1,000

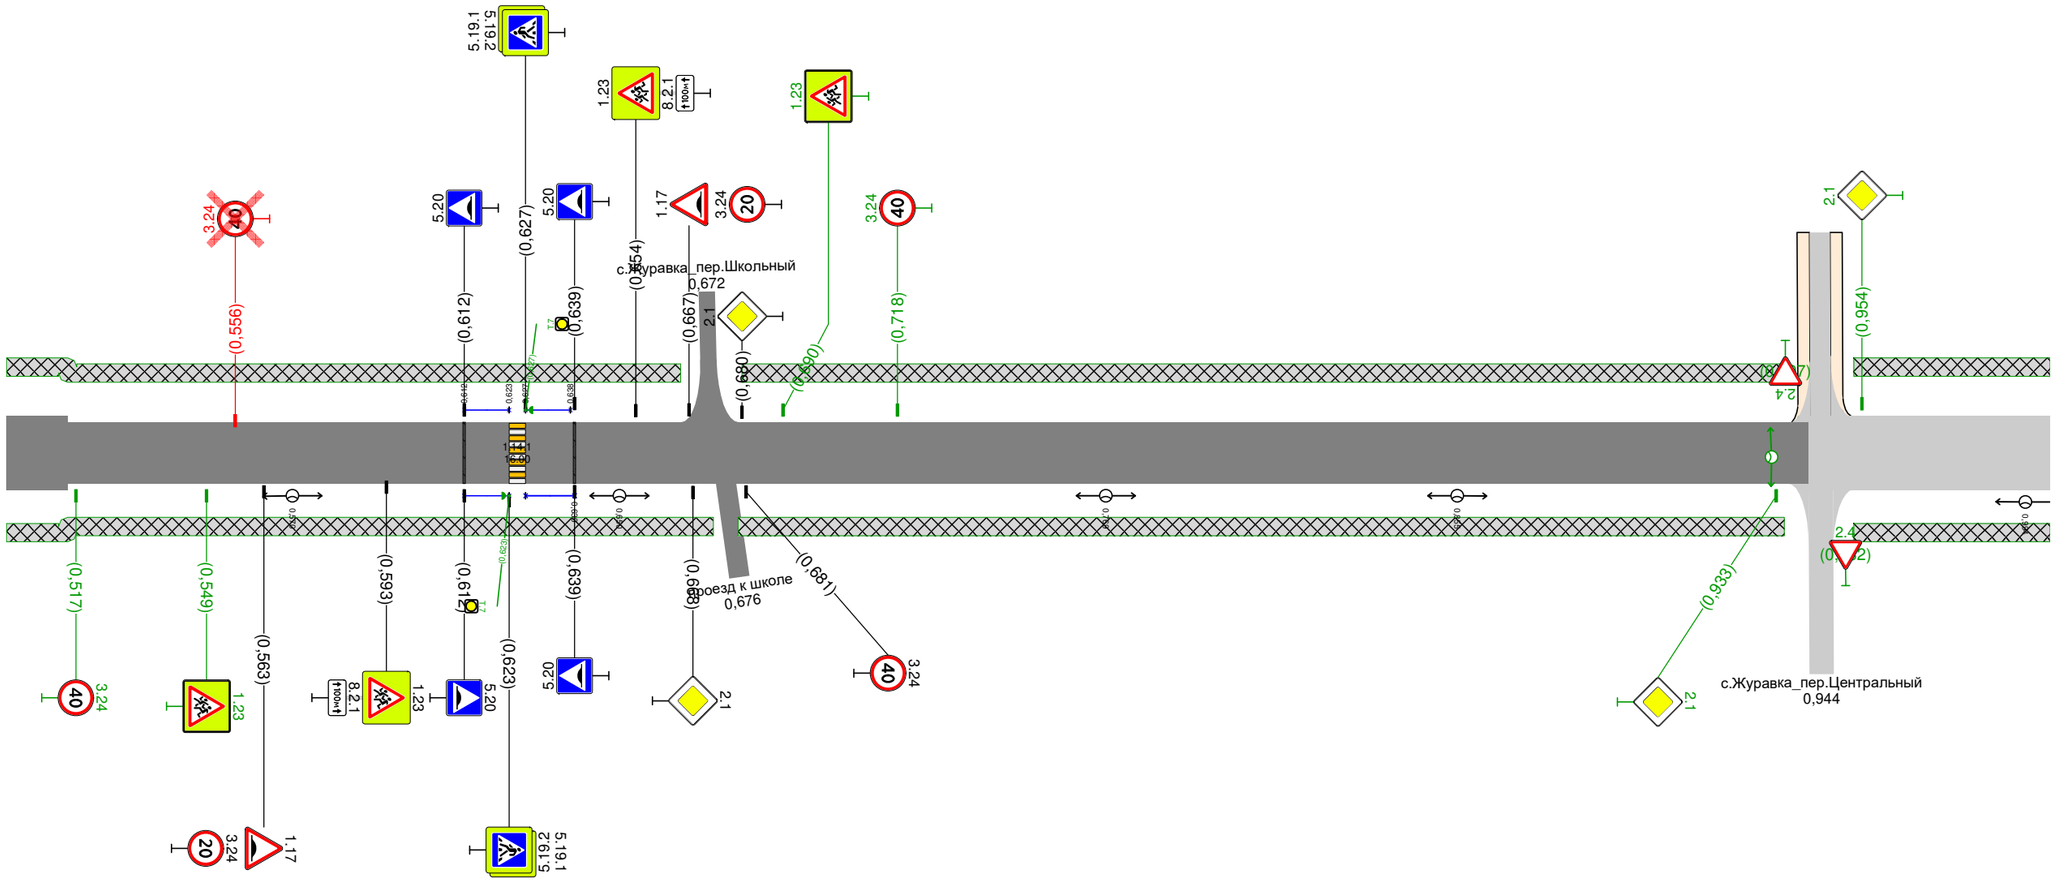

Дорожная разметка справа					
Дорожные ограждения и направляющие устройства справа	На разделительной				
	На обочине	Пеш. огр-е 0,612 - 0,623 / Пеш. огр-е 0,627 - 0,639			
Тротуары справа		0,500 - 0,673, (173 м), а/б, ш. 1,5 м		0,679 - 0,935, (256 м), а/б, ш. 1,5 м	0,952 - 1,000, (48 м), а/б, ш. 1,5 м

Тротуары слева		1,000 - 1,361, (361 м), а/б, ш. 15 м
Дорожные ограждения и направляющие устройства слева	На обочине	
	На разделительной	
Дорожная разметка слева		

Новый проект
с.Журавка_ул.Октябрьская
1,000-1,389

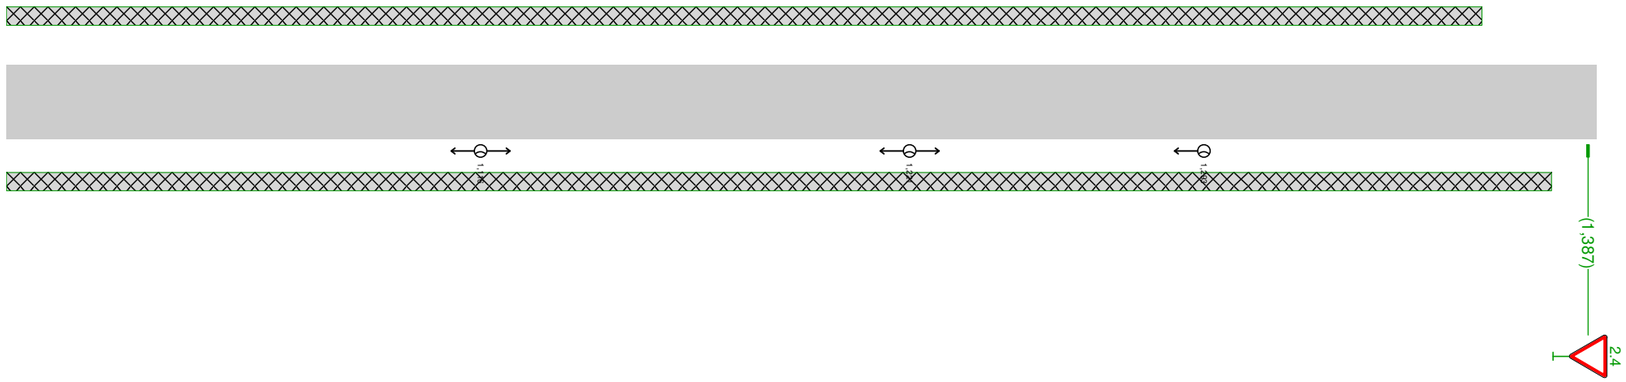

Дорожная разметка справа		
Дорожные ограждения и направляющие устройства справа	На разделительной	
	На обочине	
Тротуары справа		1,000 - 1,378, (378 м), а/б, ш. 1,5 м

Тротуары слева		0,004 - 0,033, (29 м), а/б, ш. 1,5 м		0,046 - 0,257, (211 м), а/б, ш. 1,5 м		0,272 - 0,413, (141 м), а/б, ш. 1,5 м		0,427 - 0,500, (73 м), а/б, ш. 1,5 м
Дорожные ограждения и направляющие устройства слева	На обочине							
	На разделительной							
Дорожная разметка слева								

Новый проект
с.Журавка_ул.Садовая
0,000-0,500

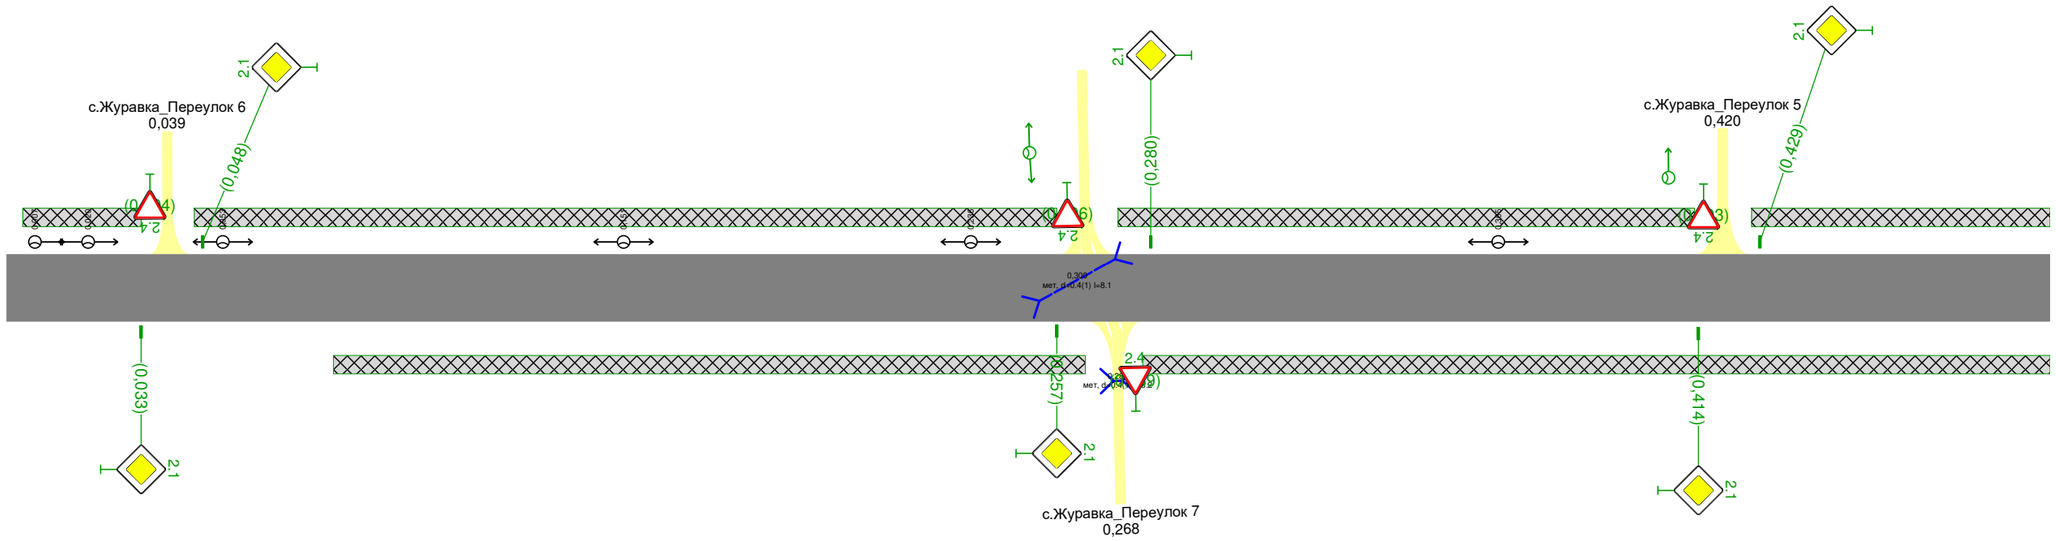

Дорожная разметка справа					
Дорожные ограждения и направляющие устройства справа	На разделительной				
	На обочине				
Тротуары справа		0,080 - 0,264, (184 м), а/б, ш. 1,5 м		0,278 - 0,500, (222 м), а/б, ш. 1,5 м	

Тротуары слева		0,500 - 1,000, (500 м), а/б, ш. 1,5 м
Дорожные ограждения и направляющие устройства слева	На обочине	
	На разделительной	
Дорожная разметка слева		

Новый проект
с.Журавка_ул.Садовая
0,500-1,000

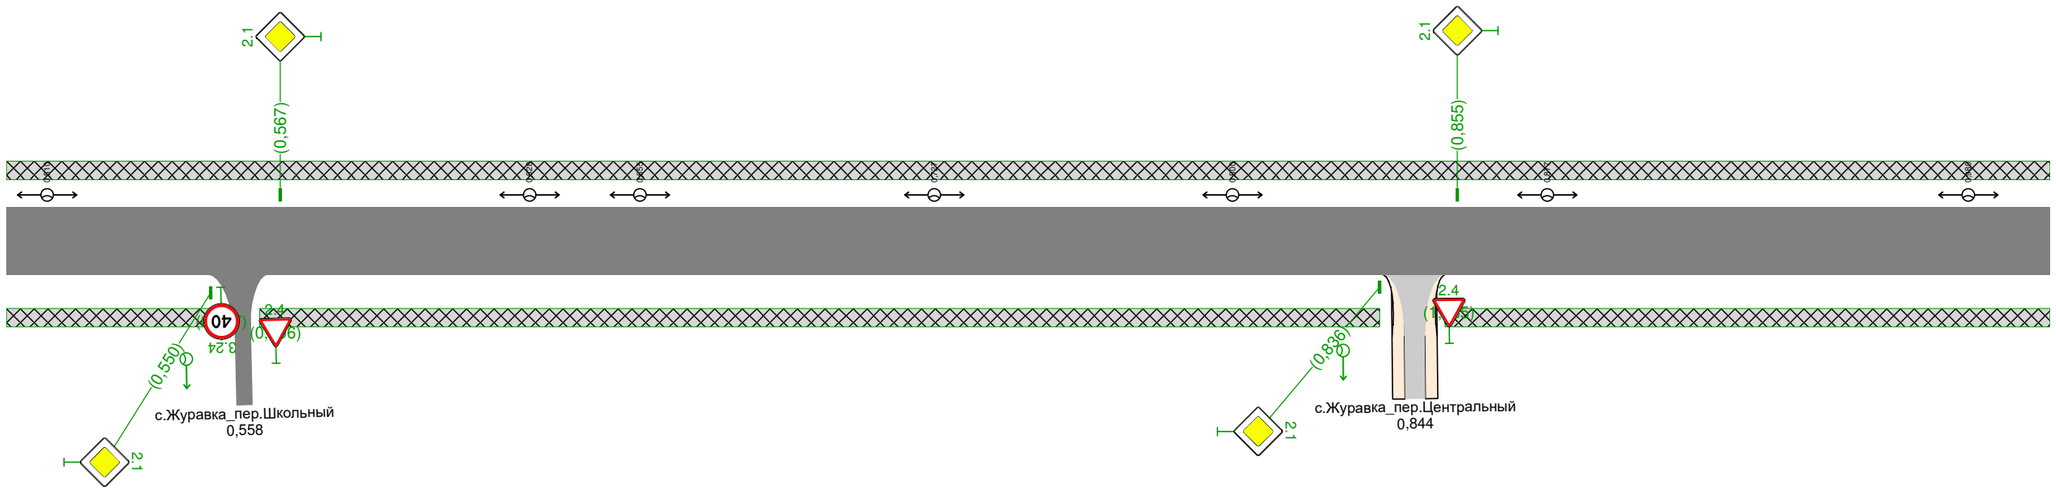

Дорожная разметка справа					
Дорожные ограждения и направляющие устройства справа	На разделительной				
	На обочине				
Тротуары справа		0,500 - 0,553, (53 м), а/б, ш. 1,5 м	0,562 - 0,836, (274 м), а/б, ш. 1,5 м		0,852 - 1,000, (148 м), а/б, ш. 1,5 м

Тротуары слева		1,000 - 1,177, (177 м), а/б, ш. 1,5 м	
Дорожные ограждения и направляющие устройства слева	На обочине		
	На разделительной		
Дорожная разметка слева			

Новый проект
с.Журавка_ул.Садовая
1,000-1,219

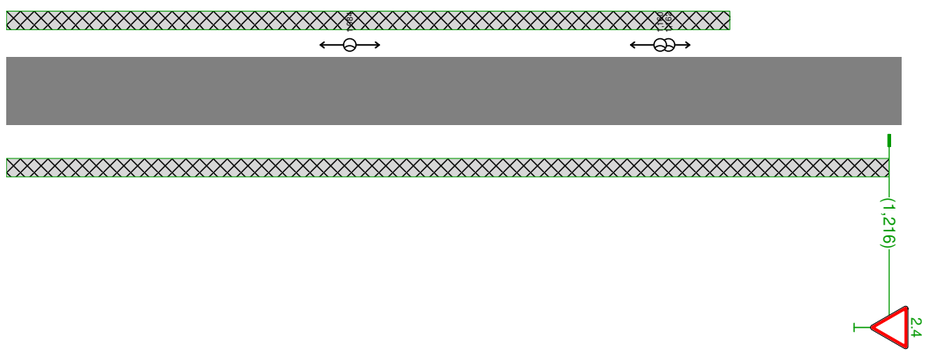

Дорожная разметка справа			
Дорожные ограждения и направляющие устройства справа	На разделительной		
	На обочине		
Тротуары справа		1,000 - 1,216, (216 м), а/б, ш. 1,5 м	